

KOPIA MAPY EWIDENCYJNEJ
Skala 1:5000

Jednostka ewidencyjna : 041803_2 Boniewo
Obręb ewidencyjny : 0012 Lubomin Leśny
Numer działki ewid. : 53
Identyfikator zgłoszenia : GGN.6642.3643.2019

Układ współrzędnych płaskich prostokątnych : 2000

Geodezyjny układ odniesienia: PL-ETRF2000 i PL-ETRF89

Goal's mapy :

Poświadczają zgodność niniejszej kopii z treścią materiału państwowego zasobu geodezyjnego i kartograficznego

**Organ prowadzący państwowy zasób
geodezyjny i kartograficzny**

STAROSTA WŁOCŁAWSKI

Nazwa materiału zasobu

kopia mapy ewidencyjnej

identyfikator ewidencyjny materiału
zasobu


GGN6642 3643, 2018

Data wykonania kopii

8.112019

Imię, nazwisko i podpis osoby
reprezentującej organ

Bożena
Joanna Bilska

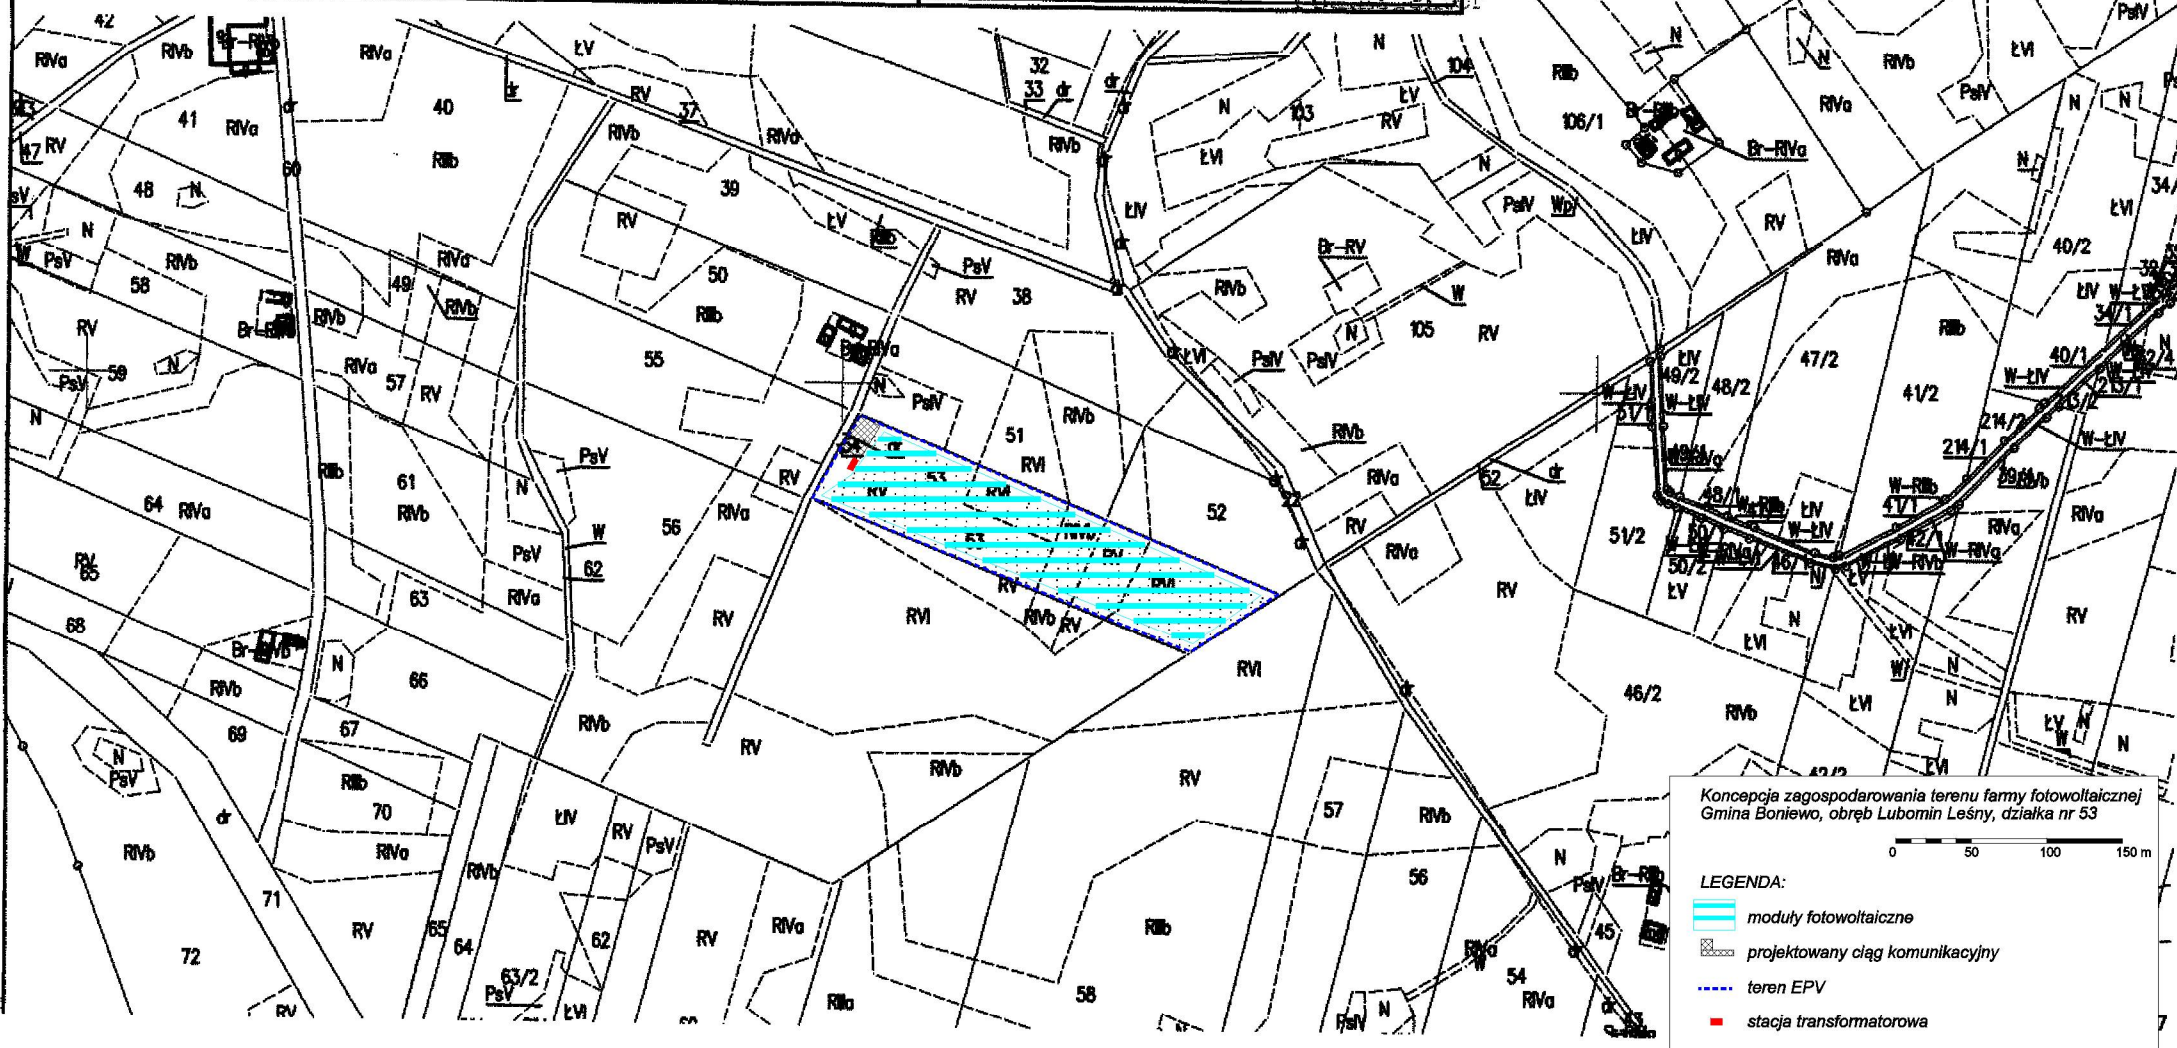

Koncepcja zagospodarowania terenu farmy fotowoltaicznej
Gmina Boniewo, obręb Lubomin Leśny, działka nr 53

LEGENDA:

 moduły fotowoltaiczne

 *projektowany ciąg komunikacyjny*

.... teren EPV

- **stacja transformatorowa**