

# KOPIA MAPY ZASADNICZEJ


Skala 1:1000

Jednostka ewidencyjna : 04 1803\_2 Boniewo  
 Obręb ewidencyjny : 0004 Osiecz Wielki  
 Numer działki ewid. : 157  
 Identyfikator zgłoszenia : GEO.6642.4.266.2025

Układ współrzędnych płaskich prost.: PL 2000    Układ wysokościowy: PL-EVRF 2007  
 Geodezyjny układ odniesienia PL-ETRF 2000  
 Gęsto mapy: X = 581114.04    współrzędne lewego dolnego narożnika ramki  
 Y = 6561571.10  
 Uwaga: Mapa nie może służyć do celów projektowych

Poświadczą się zgodność niniejszej kopii z treścią materiału państwowego zasobu geodezyjnego i kartograficznego	
Organ prowadzący państwowy zasób geodezyjny i kartograficzny	STAROSTA WŁOCŁAWSKI
Nazwa materiału zasobu	kopia mapy zasadniczej
Identyfikator ewidencyjny materiału zasobu	GEO.6642.4.266.2025
Data wykonania kopii	30.09.2025
Imię, nazwisko i podpis osoby reprezentującej organ	Z up. Starosta Izabela Stasiak Podinspektor

Nie wyklucza się istnienia w terenie innych - niż wykazanych na niniejszej mapie - urządzeń podziemnych, które nie były zgłoszone do inwentaryzacji lub o których brak jest informacji w instytucjach branżowych.  
 Projekt usytuowania sieci uzbrojenia terenu przedkłada do uzgodnienia inwestor.  
 Projekt ten powinien być sporządzony na kopii aktualnej mapy zasadniczej z opracowanymi geodezyjnie liniami rozgraniczającymi oraz osiami ulic i dróg jezdni zostały ustalone w miejscowym planie zagospodarowania przestrzennego lub w decyzji o ustaleniu warunków zabudowy i zagospodarowania terenu.  
 (Rozp. M.G.P i B z dnia 02.05.2001 r. Dz.U.Nr 38, poz. 455 z 2001r. oraz Rozp. M.G.P i B z dnia 21.02.1995r. Dz.U.Nr 25, poz. 133 z 1995r.)

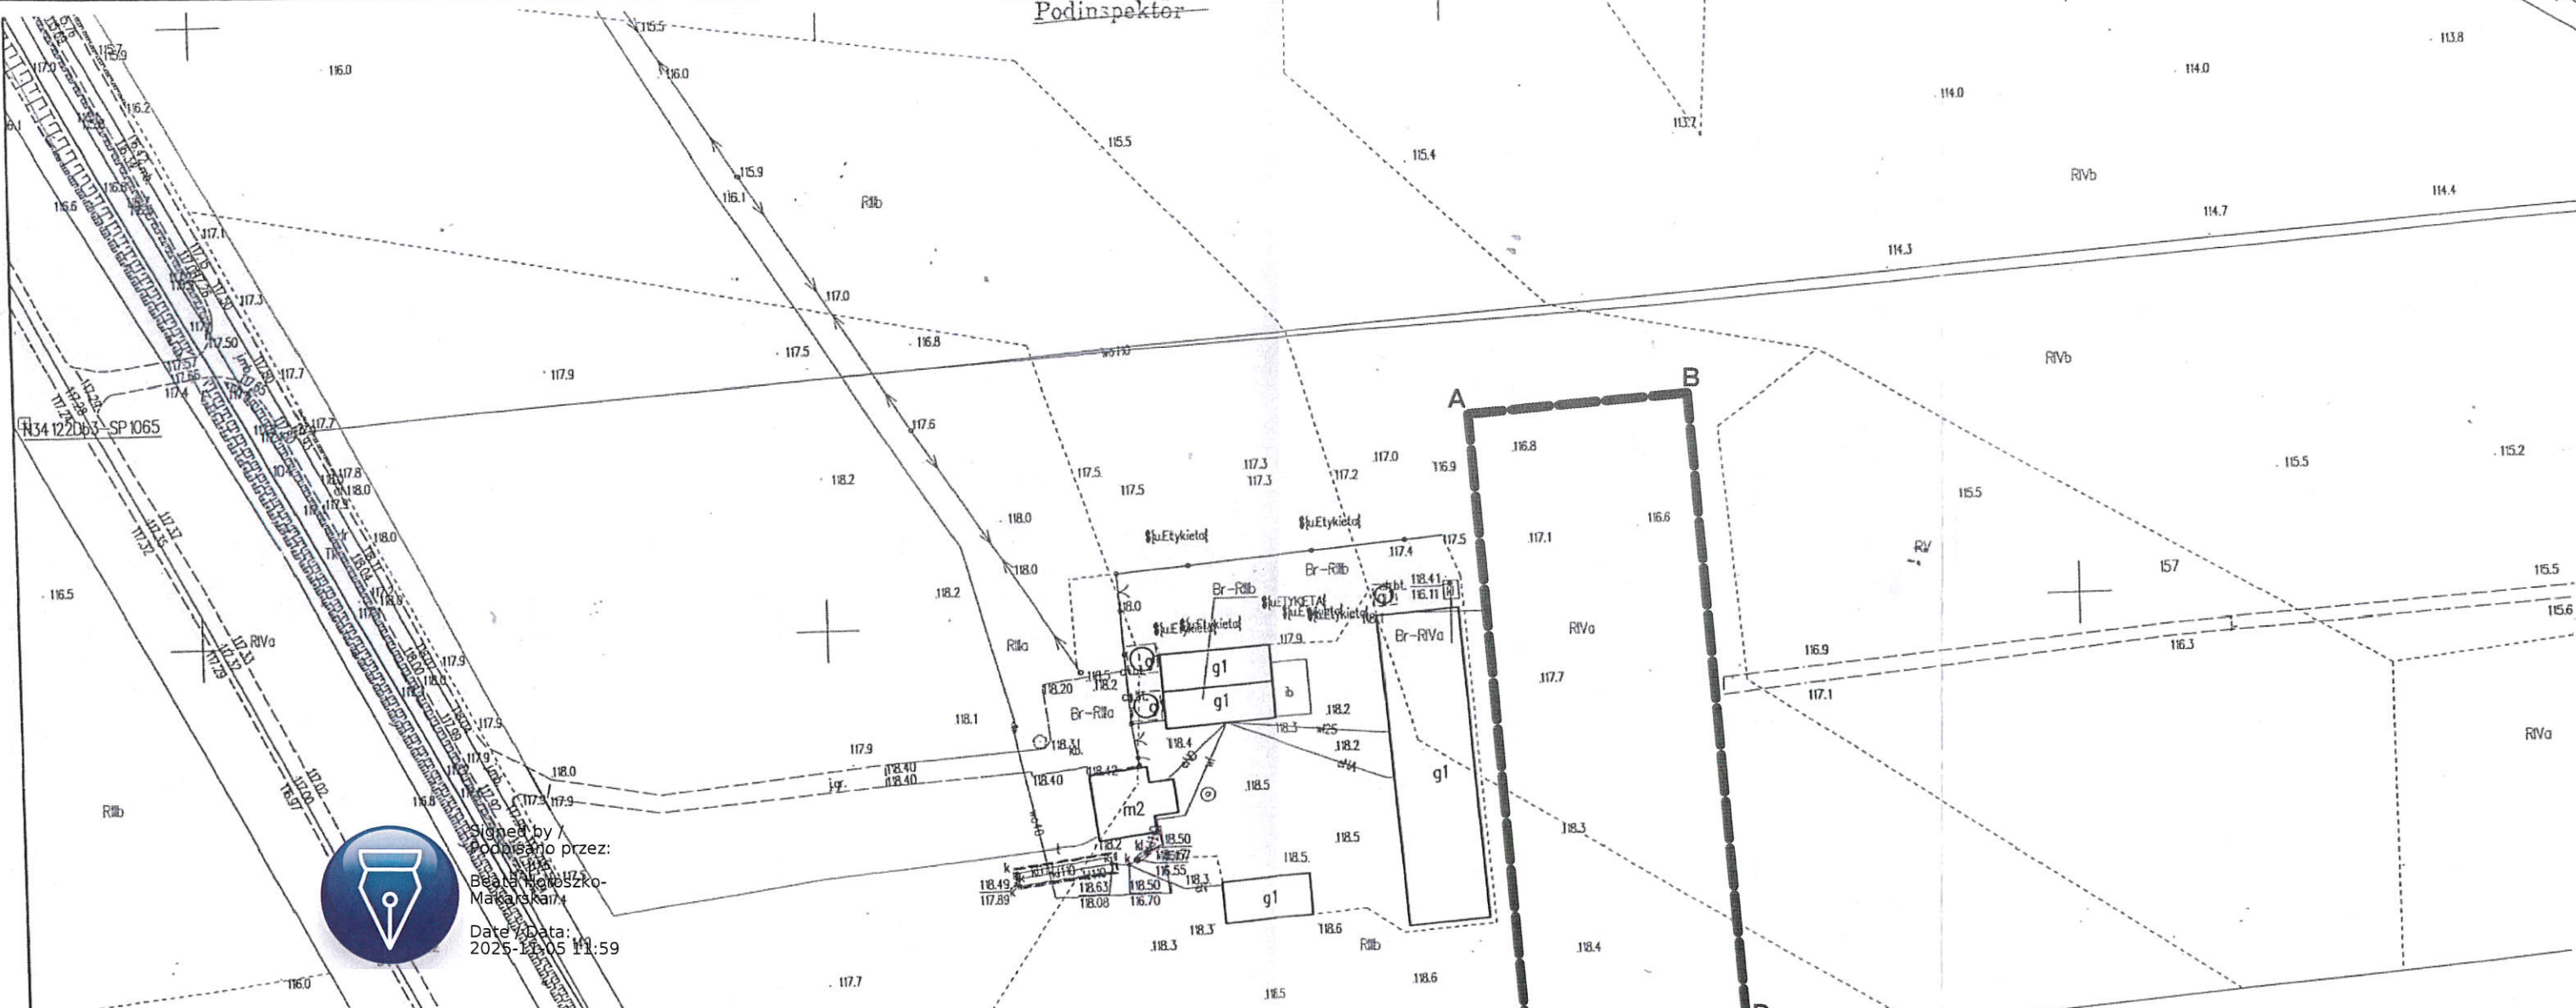

Signed by /  
 Podpisano przez:  
 Beata Horoszko-  
 Makarska  
 Date / Data:  
 2025-11-05 11:59

## ZAŁĄCZNIK NR 1

DO DECYZJI nr RP.PF.6730.85.2025  
 z dnia 01.12. 2025 r.

### LEGENDA

	LINIE ROZGRANICZAJĄCE TEREN INWESTYCJI
1:1000	SKALA MAPY EWIDENCYJNEJ
sporządziła: mgr inż. arch. Beata Horoszko-Makarska	

WÓJ