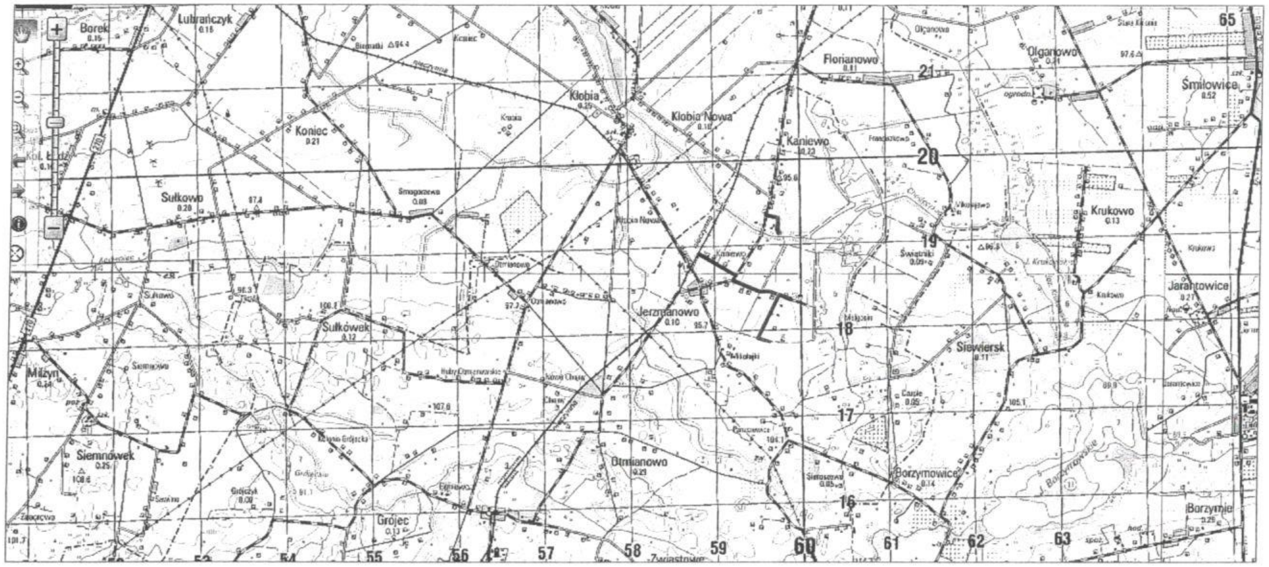

LEGENDA:
PRZEBUDOWA DRÓG GMINNYCH W MIEJSCOWOŚCI JERZMANOWO - KANIEWO
— od km 0+000 do km 503,32
— od km 0+000 do km 0+706,65
— od km 0+000 do km 0+552,10
— od km 0+000 do km 335,85
— od km 0+000 do km 106,82

Chata PRACOWNIA PROJEKTOWA, NADZOR I REALIZACJA INWESTYCJI
87-850 Chocień ul. W. Łokietka 3 , NIP 558-122-48-37
kom 605 587 813

Inwestor:	GMINA BONIWEO 87-851 BONIWEO, UL. SZKOLNA 28
Projekt :	PRZEBUDOWA DRÓG GMINNYCH W MIEJSCOWOŚCI JERZMANOWO - KANIEWO **STAŁA ORGANIZACJA RUCHU**
Faza/Temat :	PLAN ORIENTACYJNY

IMIĘ I NAZWISKO PROJEKTANTA :	UPRAWNIENIA :	PODPIS :
Główny projektant: Jan Jastak	WZDP Bydgoszcz nr107/66	
Sprawdzający:		

Branża:	DROGOWA	Nr Projektu :
Data:	CZERWIEC 2016	Nr rysunku : 001-D
Skala:	1:25000	

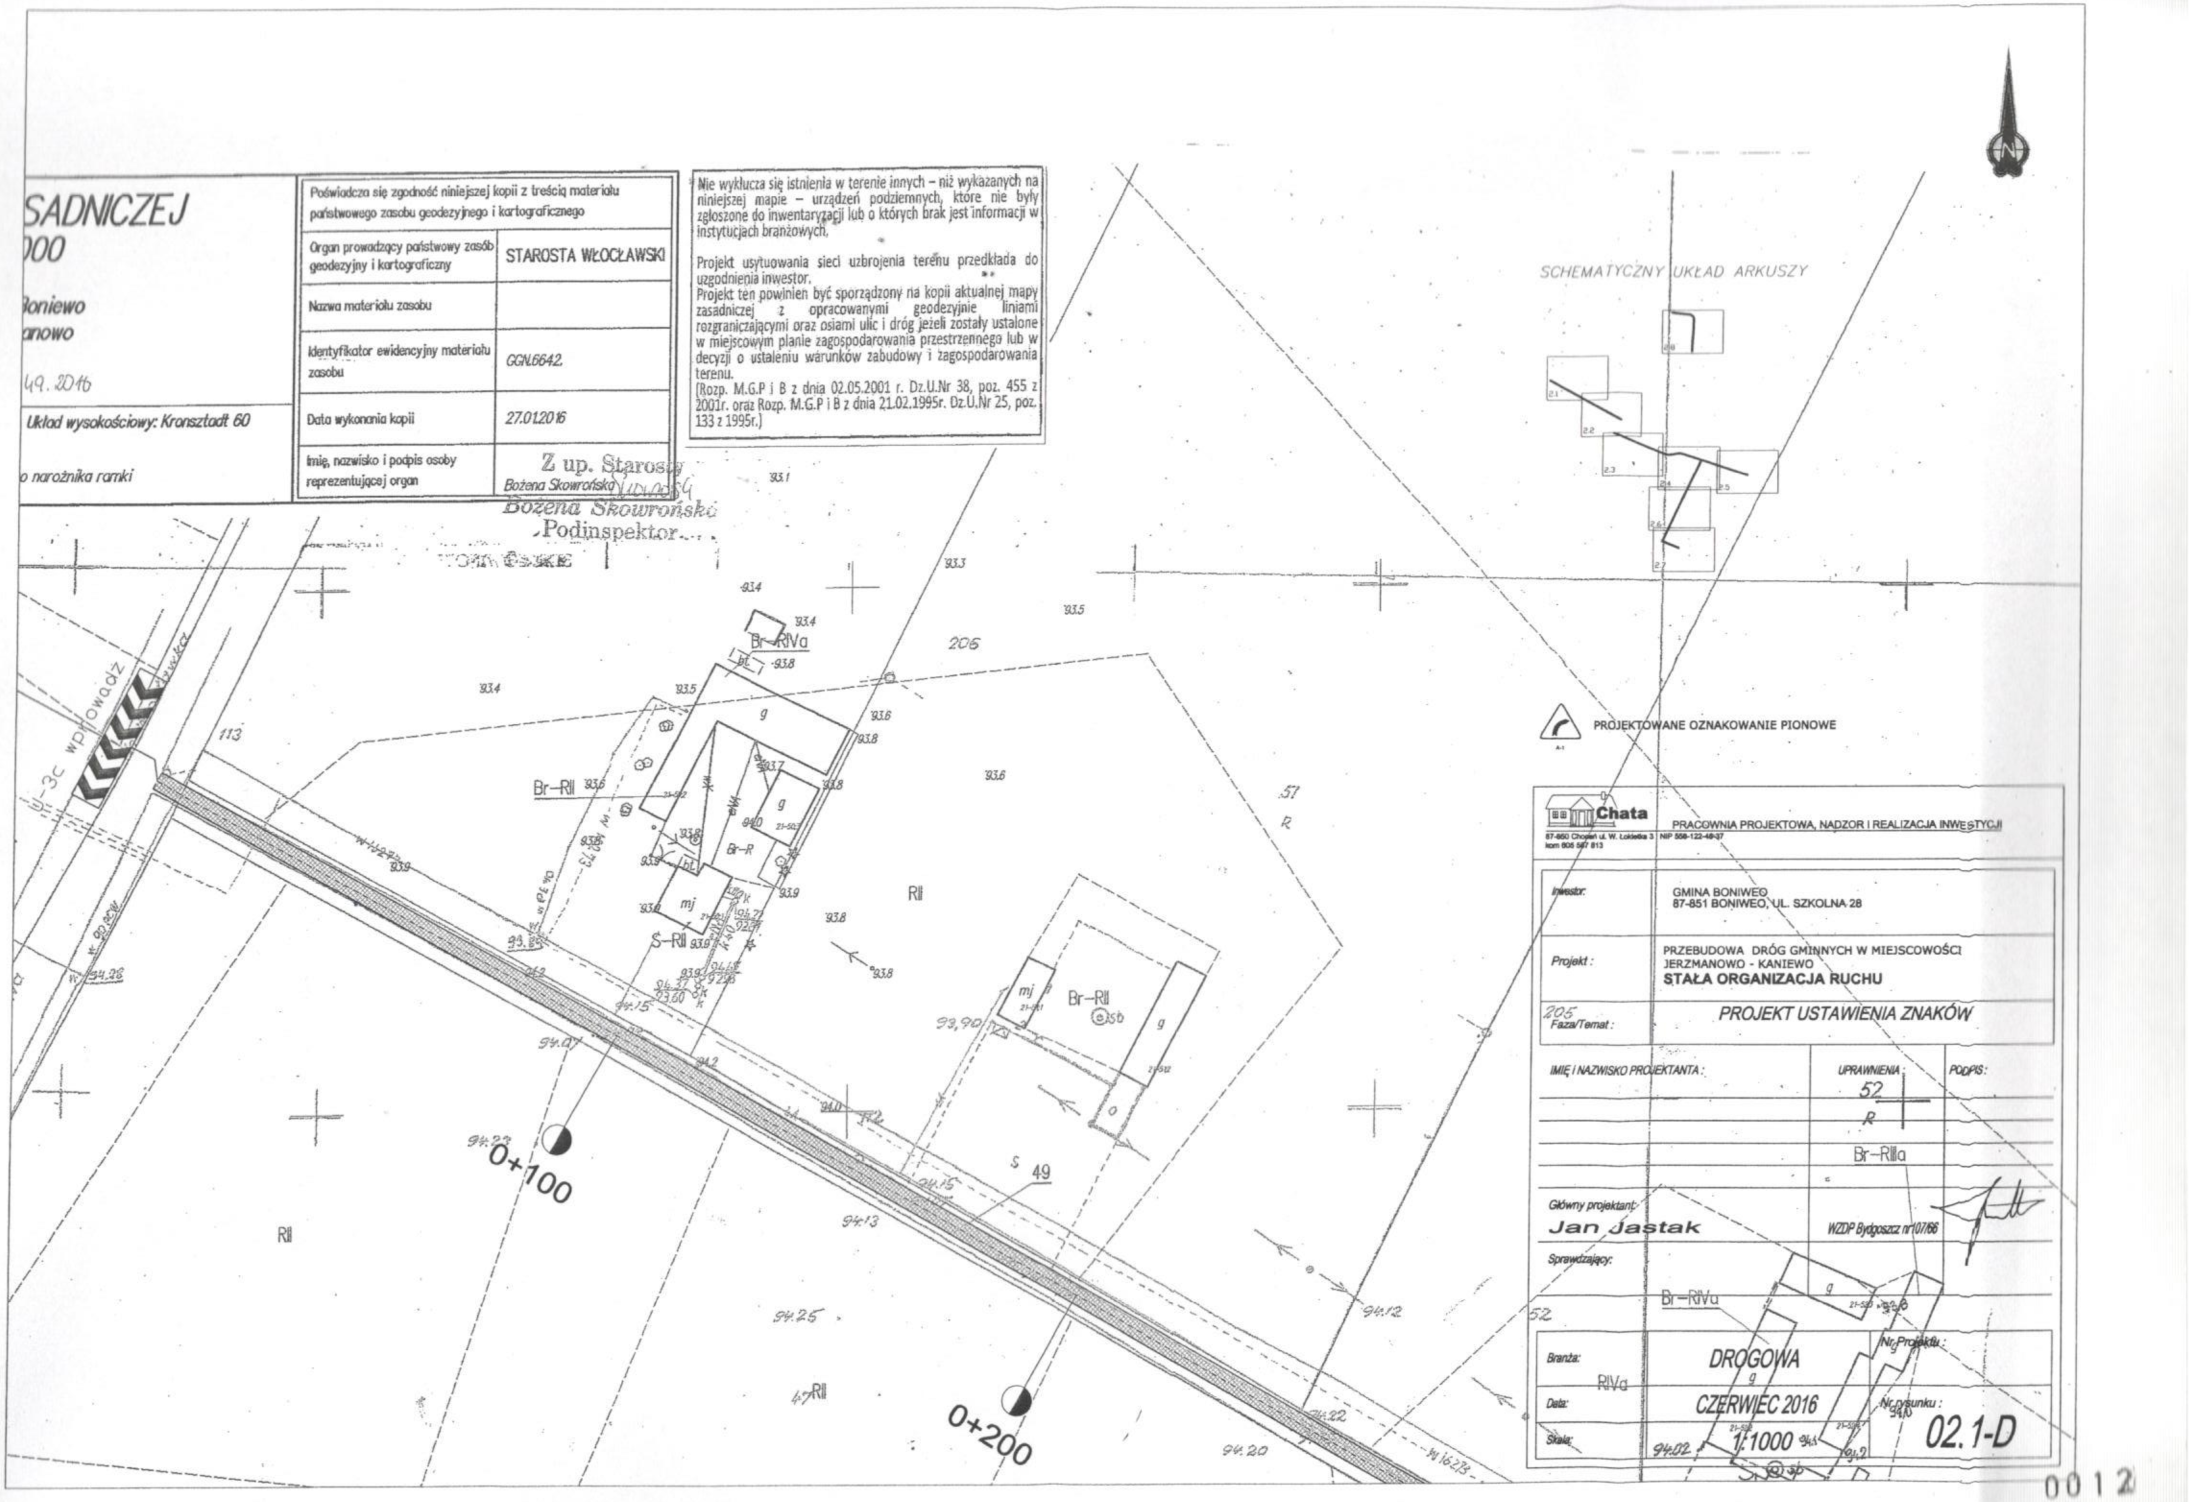

SADNICZEJ
000

Boniewo
anowo

49.2016

Układ wysokościowy: Kronsztadt 60

o narożnika ramki

Poświadcza się zgodność niniejszej kopii z treścią materiału państwowego zasobu geodezyjnego i kartograficznego	
Organ prowadzący państwowy zasób geodezyjny i kartograficzny	STAROSTA WŁOCŁAWSKI
Nazwa materiału zasobu	
Identyfikator ewidencyjny materiału zasobu	GGN.6642.
Data wykonania kopii	27.01.2016
Imię, nazwisko i podpis osoby reprezentującej organ	Bożena Skowrońska

Z up. Starosty
Bożena Skowrońska
Podinspektor

Nie wyklucza się istnienia w terenie innych – niż wykazanych na niniejszej mapie – urządzeń podziemnych, które nie były zgłoszone do inwentaryzacji lub o których brak jest informacji w instytucjach branżowych.

Projekt usytuowania sieci uzbrojenia terenu przedkłada do uzgodnienia inwestor.
Projekt ten powinien być sporządzony na kopii aktualnej mapy zasadniczej z opracowanymi geodezyjnie liniami rozgraniczającymi oraz osiami ulic i dróg jeżeli zostały ustalone w miejscowym planie zagospodarowania przestrzennego lub w decyzji o ustaleniu warunków zabudowy i zagospodarowania terenu.
(Rozp. M.G.P i B z dnia 02.05.2001 r. Dz.U.Nr 38, poz. 455 z 2001r. oraz Rozp. M.G.P i B z dnia 21.02.1995r. Dz.U.Nr 25, poz. 133 z 1995r.)

A-1 PROJEKTOWANE OZNAKOWANIE PIONOWE

Chata
PRACOWNIA PROJEKTOWA, NADZOR I REALIZACJA INWESTYCJI
87-850 Choceń ul. W. Łokietka 3 | NIP 558-122-48-37
kom 605 587 813

Inwestor:	GMINA BONIWEO 87-851 BONIWEO, UL. SZKOLNA 28
Projekt :	PRZEBUDOWA DRÓG GMINNYCH W MIEJSCOWOŚCI JERZMANOWO - KANIEWO **STAŁA ORGANIZACJA RUCHU**
Faza/Temat :	*PROJEKT USTAWIENIA ZNAKÓW*

IMIĘ I NAZWISKO PROJEKTANTA :	UPRAWNIENIA :	PODPIS:
Główny projektant: **Jan Jastak**	WZDP Bydgoszcz nr107/66	
Sprawdzający:		

Branża:	DROGOWA	Nr Projektu :	
Data:	CZERWIEC 2016	Nr rysunku :	02.1-D
Skala:	1:1000		

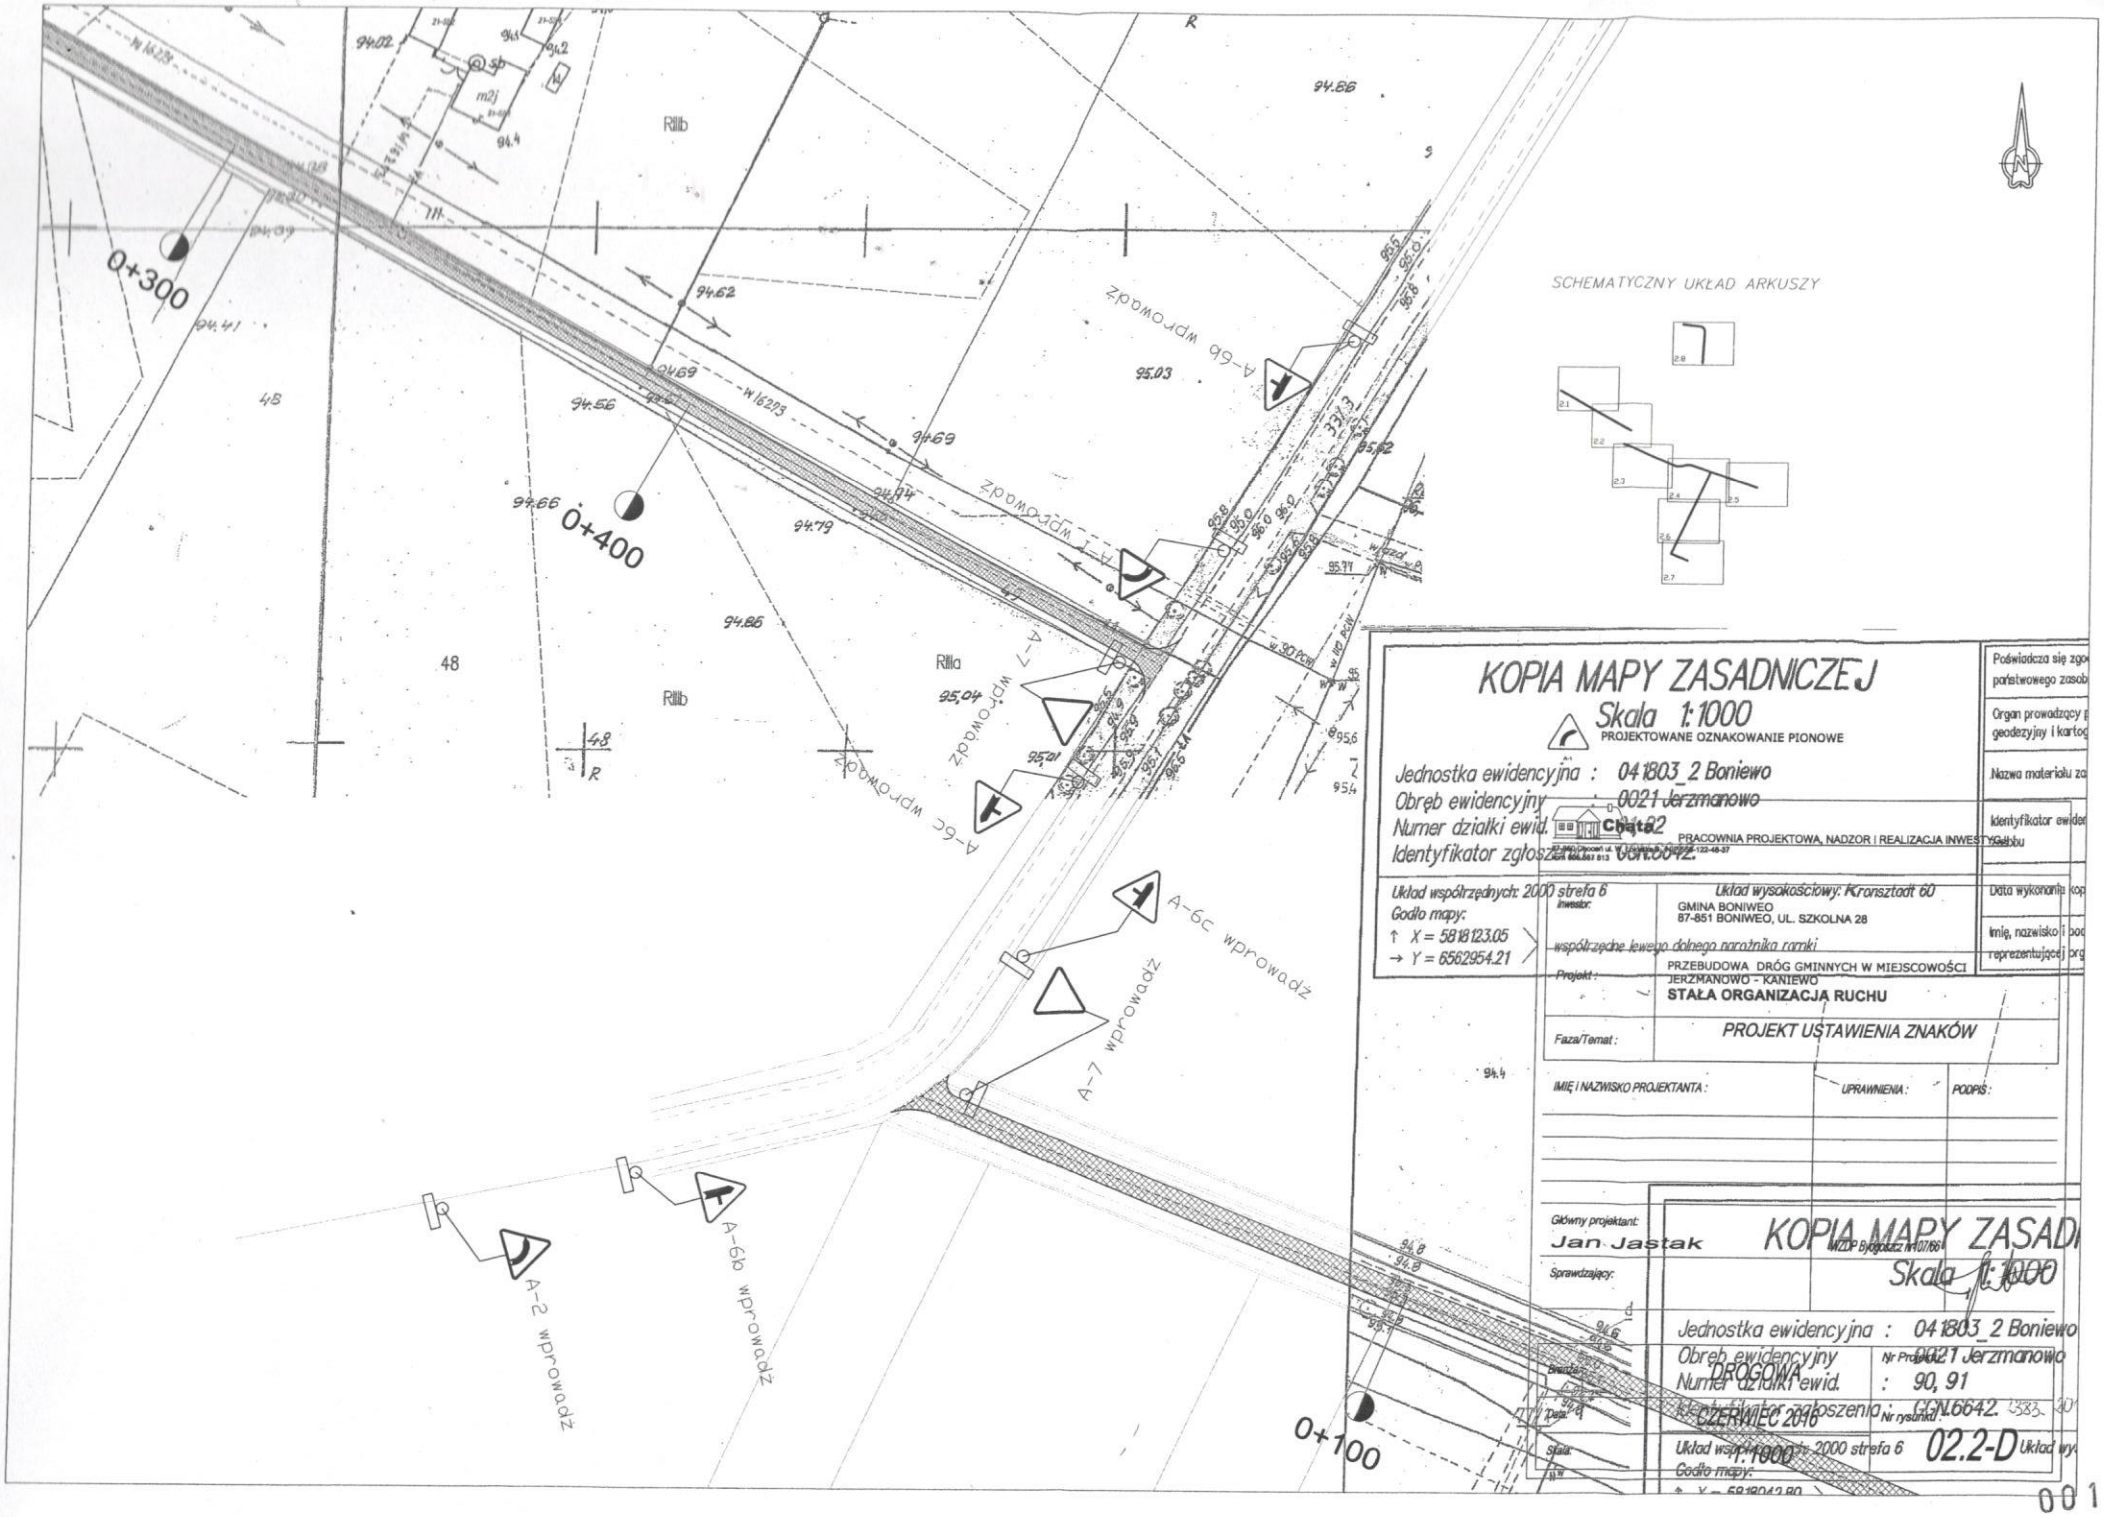

KOPIA MAPY ZASADNICZEJ

Skala 1:1000

Jednostka ewidencyjna : 041803_2 Boniewo
Obręb ewidencyjny : 0021 Jerzmanowo
Numer działki ewid. : 91, 92
Identyfikator zgłoszenia : GGN.6642.

Układ współrzędnych: 2000 strefa 6
Układ wysokościowy: Kronsztadt 60
Godło mapy:
↑ X = 5818123.05
→ Y = 6562954.21
współrzędne lewego dolnego narożnika ramki

Poświadcza się zgo
państwowego zasob
Organ prowadzący
geodezyjny i kartog
Nazwa materiału za
Identyfikator ewiden
zasobu
Data wykonania kop
Imię, nazwisko i pod
reprezentującej org

Chata
PRACOWNIA PROJEKTOWA, NADZOR I REALIZACJA INWESTYCJI

Inwestor:	GMINA BONIWEO 87-851 BONIWEO, UL. SZKOLNA 28
Projekt:	PRZEBUDOWA DRÓG GMINNYCH W MIEJSCOWOŚCI JERZMANOWO - KANIEWO **STAŁA ORGANIZACJA RUCHU**
Faza/Temat:	*PROJEKT USTAWIENIA ZNAKÓW*

IMIĘ I NAZWISKO PROJEKTANTA:	UPRAWNIENIA:	PODPIS:
Główny projektant: **Jan Jastak**	WZDP Bydgoszcz nr 107/66	
Sprawdzający:		

Branża:	DROGOWA	Nr Projektu:	
Data:	CZERWIEC 2016	Nr rysunku:	02.2-D
Skala:	1:1000		

KOPIA MAPY ZASAD

Skala 1:1000

Jednostka ewidencyjna : 041803_2 Boniewo
Obręb ewidencyjny : 0021 Jerzmanowo
Numer działki ewid. : 90, 91
Identyfikator zgłoszenia : GGN.6642.383.201
Układ współrzędnych: 2000 strefa 6
Układ wy
Godło mapy:
↑ X = 5818042.80

0013

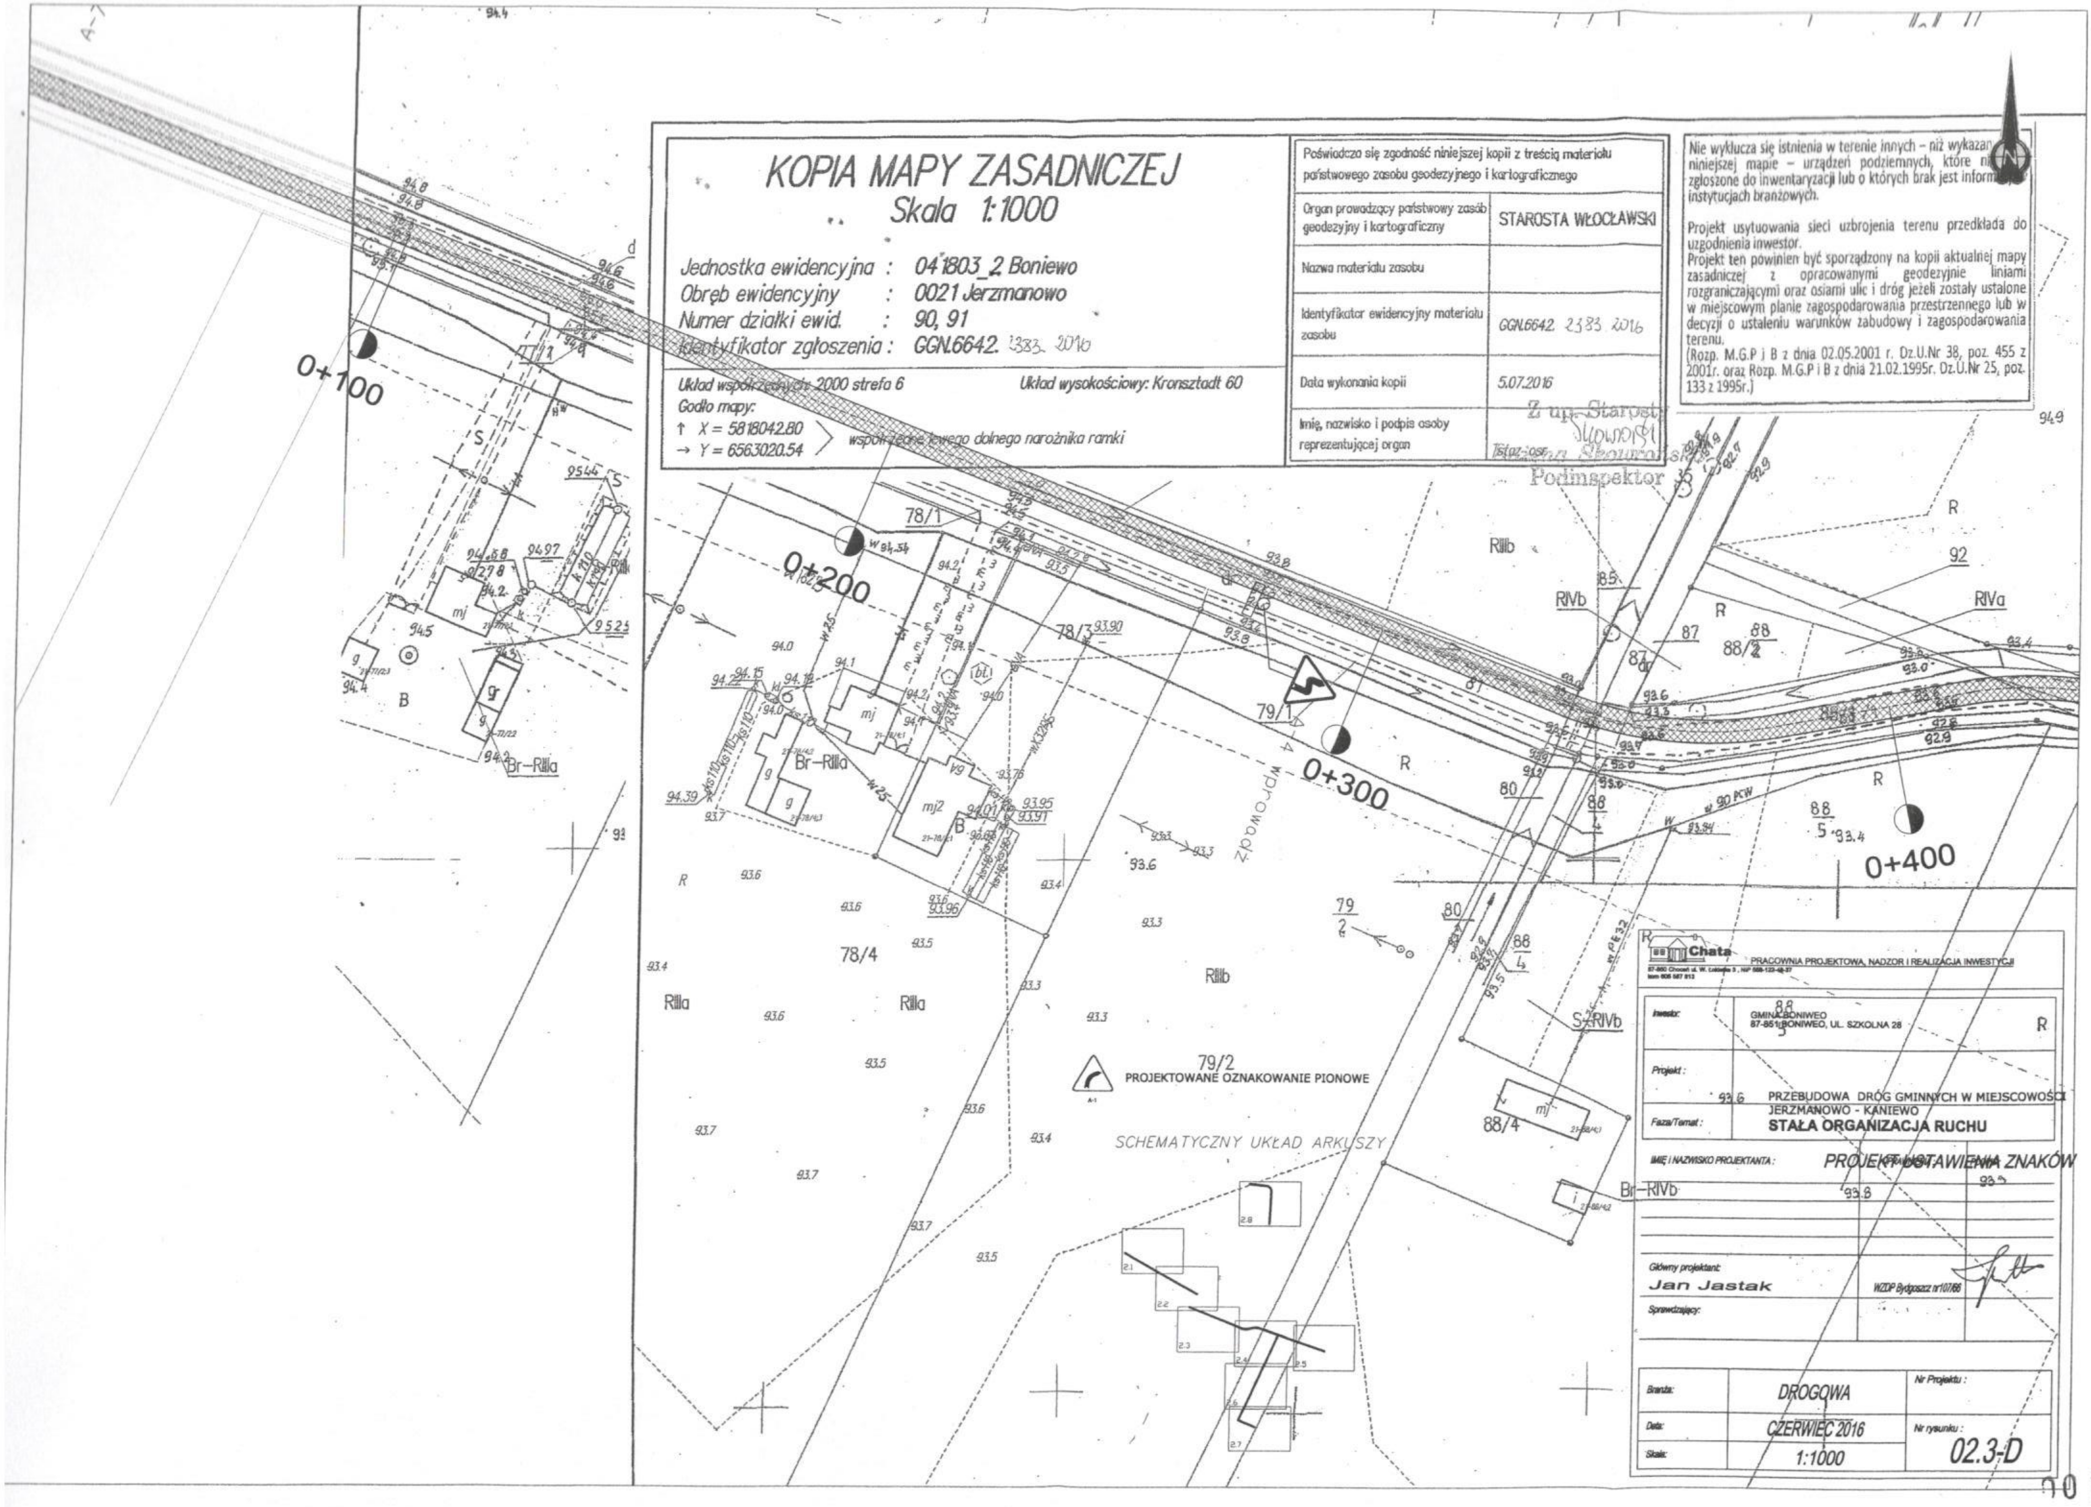

KOPIA MAPY ZASADNICZEJ

Skala 1:1000

Jednostka ewidencyjna : 041803_2 Boniewo
Obręb ewidencyjny : 0021 Jerzmanowo
Numer działki ewid. : 90, 91
Identyfikator zgłoszenia : GGN.6642. 2383. 2016

Układ współrzędnych: 2000 strefa 6
Układ wysokościowy: Kronsztadt 60
Godło mapy:
↑ X = 5818042.80
→ Y = 6563020.54
współrzędne lewego dolnego narożnika ramki

Poświadcza się zgodność niniejszej kopii z treścią materiału państwowego zasobu geodezyjnego i kartograficznego	
Organ prowadzący państwowy zasób geodezyjny i kartograficzny	STAROSTA WŁOCŁAWSKI
Nazwa materiału zasobu	
Identyfikator ewidencyjny materiału zasobu	GGN.6642. 2383. 2016
Data wykonania kopii	5.07.2016
Imię, nazwisko i podpis osoby reprezentującej organ	Z up. Starosty Słowońska Stażysta Ilona Skowrońska Podinspektor

Nie wyklucza się istnienia w terenie innych – niż wykazane na niniejszej mapie – urządzeń podziemnych, które nie zostały zgłoszone do inwentaryzacji lub o których brak jest informacji w instytucjach branżowych.

Projekt usytuowania sieci uzbrojenia terenu przedkłada do uzgodnienia inwestor.
Projekt ten powinien być sporządzony na kopii aktualnej mapy zasadniczej z opracowanymi geodezyjnie liniami rozgraniczającymi oraz osiami ulic i dróg jeżeli zostały ustalone w miejscowym planie zagospodarowania przestrzennego lub w decyzji o ustaleniu warunków zabudowy i zagospodarowania terenu.
(Rozp. M.G.P i B z dnia 02.05.2001 r. Dz.U.Nr 38, poz. 455 z 2001r. oraz Rozp. M.G.P i B z dnia 21.02.1995r. Dz.U.Nr 25, poz. 133 z 1995r.)

Chata PRACOWNIA PROJEKTOWA, NADZOR I REALIZACJA INWESTYCJI
87-860 Choceń ul. W. Łokietka 3, NIP 888-122-48-37
tom 606 587 813

Inwestor:	GMINA BONIWEO 87-851 BONIWEO, UL. SZKOLNA 28
Projekt :	PRZEBUDOWA DRÓG GMINNYCH W MIEJSCOWOŚCI JERZMANOWO - KANIEWO
Faza/Temat :	STAŁA ORGANIZACJA RUCHU PROJEKT USTAWIENIA ZNAKÓW
IMIĘ I NAZWISKO PROJEKTANTA :	
Główny projektant: Jan Jastak	WZDP Bydgoszcz nr107/66
Sprawdzający:	

Branża:	DROGOWA	Nr Projektu :
Data:	CZERWIEC 2016	Nr rysunku :
Skala:	1:1000	02.3-D

0014