KOPIA MAPY ZASADNICZEJ

Skala 1:1000

Jednostka ewidencyjna : 041803_2 Boniewo
Obręb ewidencyjny : 0017 Łąki Wielkie
Numer działki ewid. : 108/2
Identyfikator zgłoszenia : GGN.6642.4257.2016

Układ współrzędnych płaskich prost.: 2000 Układ wysokościowy: Kronsztadt 60
Geodezyjny układ odniesienia PL-ETRF2000 i PL-ETRF89
Godło mapy:

Poświadcza się zgodność niniejszej kopii z treścią materiału państwowego zasobu geodezyjnego i kartograficznego	
Organ prowadzący państwowy zasób geodezyjny i kartograficzny	STAROSTA WŁOCŁAWSKI
Nazwa materiału zasobu	m. zasadnicza
Identyfikator ewidencyjny materiału zasobu	GGN.6642.4257.2016
Data wykonania kopii	29.12.2016
Imię, nazwisko i podpis osoby reprezentującej organ	Bożena Skowrońska Z up. Starosty Bożena Skowrońska Podinspektor

Nie w
ninie
zgłos
insty

Proj
uzgo
Proj
zasa
rozg
w m
decy
tere
(Roz
2001
133

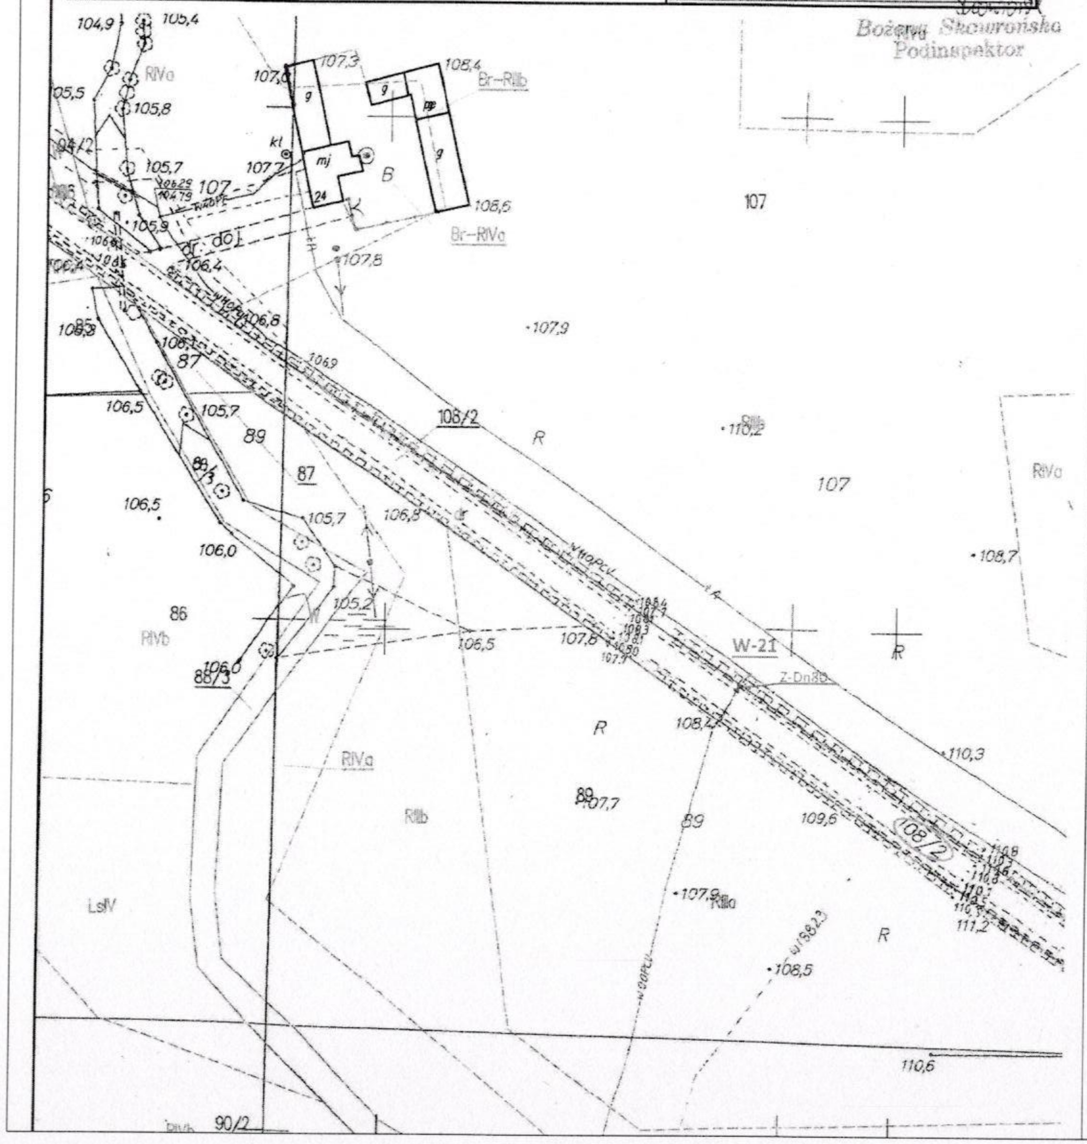

W-21

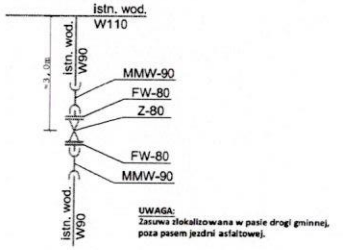

UWAGA:
Zasuwa zlokalizowana w pasie drogi gminnej, poza pasem jezdni asfaltowej.

Oznaczenia schemat:

- Z - zasuwa kołnierzowa PN10
- T - trójnik żeliwny kołnierzowy PN10
- FW - króciec jednokołnierzowy PN10
- R - zwężka kołnierzowa PN10
- MMW - nasuwka PVC PN10

UWAGA: średnice według schematu.

Oznaczenia mapa:
Z-Dn100 - zasuwa kołnierzowa DN100

Uwaga:
Po wykonaniu odkrywki, w przypadku zastania innej średnicy wodociągu niż zakładano w projekcie należy wykonać korekty średnicy zasuwy. Powyższy fakt zgłosić Inspektorowi Nadzoru.

PLAN ZAGOSPODAROWANIA TERENU

OBIEKT:	***PRZEBUDOWA SIECI WODOCIĄGOWEJ W GMINIE BONIEWO - BUDOWA WĘZŁÓW WODOCIĄGOWYCH NA ISTNIEJĄCYCH RUROCIĄGACH***		
TYTUŁ:	***WĘZEŁ NR 21***		
INWESTOR:	***GMINA BONIEWO UL. SZKOLNA 28, 87-851 BONIEWO***		
ADRES:	***GMINA BONIEWO, ŁĄKI WIELKIE, DZ.NR 108/2***		
PROJEKTANT:	MGR INŻ. MACIEJ CZAPLICKI SPECJALNOŚĆ INSTALACYJNA KUP/0046/POOS/05 KUP/0057/OWOS/05		SKALA 1:1000 12. 2016 **RYS 17**

KOPIA MAPY ZASADNICZEJ
Skala 1:1000

Jednostka ewidencyjna : 041803_2 Boniewo
Obręb ewidencyjny : 0007 Arciszewo
Numer działki ewid. :
Identyfikator zgłoszenia : GGN.6642. 3209. 2016

Układ współrzędnych: 2000 strefa 6 Układ wysokościowy: Kronsztadt 60
Godło mapy:
↑ X = 5814106.50
→ Y = 6558266.50
współrzędne lewego dolnego narożnika ramki

Poświadcza się zgodność niniejszej kopii z treścią materiałów państwowego zasobu geodezyjnego i kartograficznego	
Organ prowadzący państwowy zasób geodezyjny i kartograficzny	STAROSTA WŁOCŁAWSKI
Nazwa materiału zasobu	
Identyfikator ewidencyjny materiału zasobu	GGN.6642.
Data wykonania kopii	18.10.2016
Imię, nazwisko i podpis osoby reprezentującej organ	Z up. Starosty staż. osr Podinspektor

Nie
ninie
zgło
insty

Proj
uzgo
Proj
zasa
rozg
w m
decy
tere
(Roz
2001
133

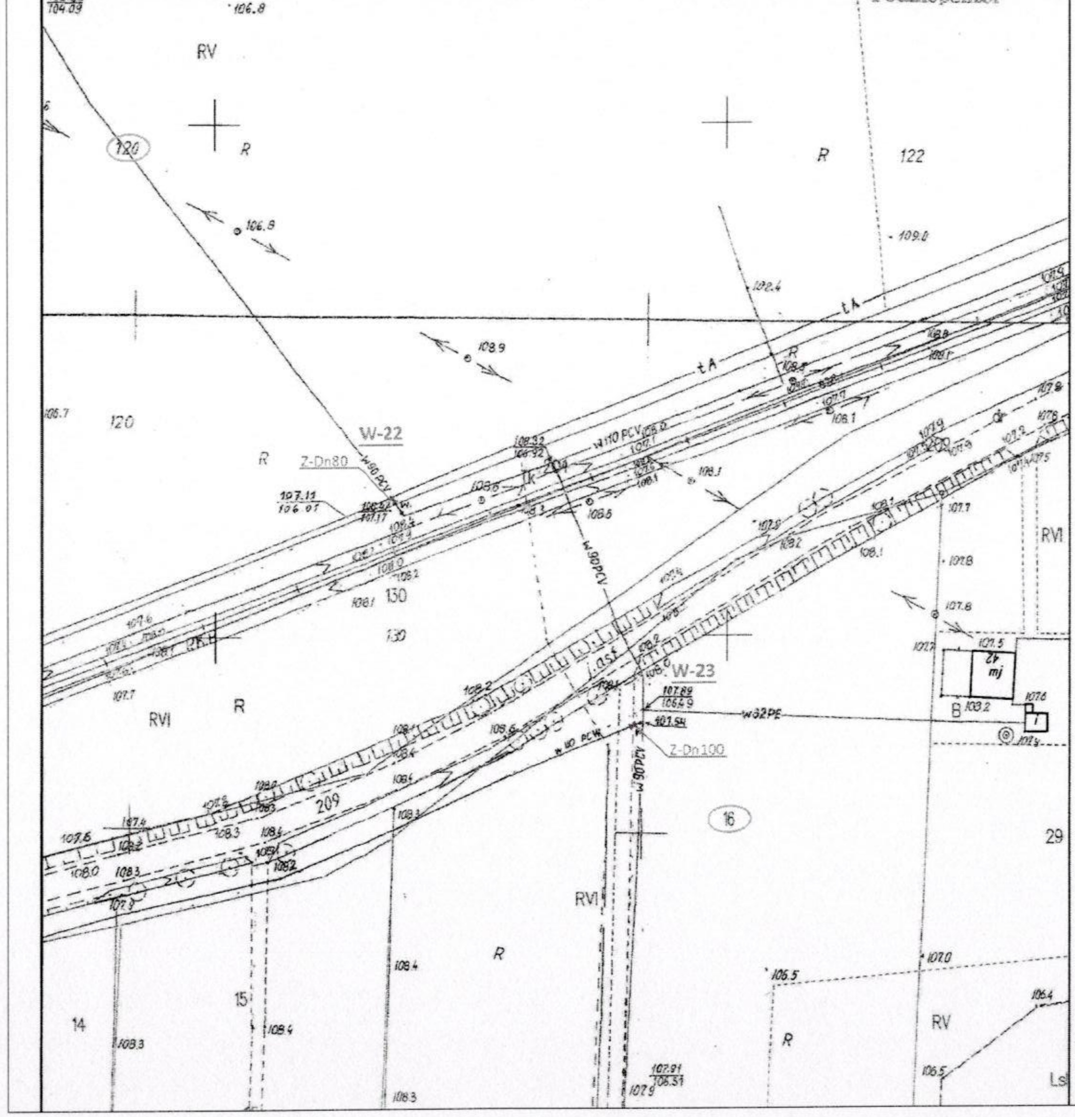

W-22

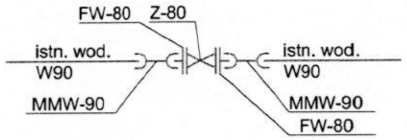

W-23

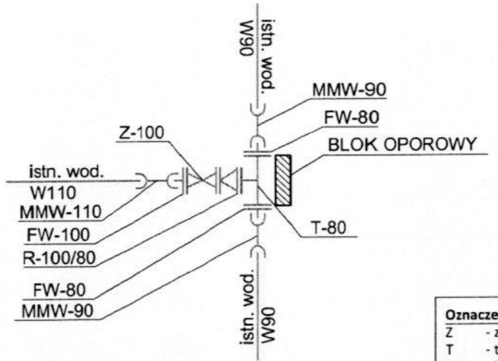

Oznaczenia schemat:

Z	- zasuwa kołnierzowa PN10
T	- trójnik żeliwny kołnierzowy PN10
FW	- króciec jednokołnierzowy PN10
R	- zwężka kołnierzowa PN10
MMW	- nasuwka PVC PN10

UWAGA: średnice według schematu.

Oznaczenia mapa:
Z-Dn100 - zasuwa kołnierzowa DN100

Uwaga:
Po wykonaniu odkrywki, w przypadku zastania innej średnicy wodociągu niż zakładano w projekcie należy wykonać korekty średnicy zasuwy. Powyższy fakt zgłosić Inspektorowi Nadzoru.

PLAN ZAGOSPODAROWANIA TERENU

OBIEKT:	PRZEBUDOWA SIECI WODOCIĄGOWEJ W GMINIE BONIEWO - BUDOWA WĘZŁÓW WODOCIĄGOWYCH NA ISTNIEJĄCYCH RUROCIĄGACH		
TYTUŁ:	WĘZEŁ NR 22, WĘZEŁ NR 23		
INWESTOR:	GMINA BONIEWO UL. SZKOLNA 28, 87-851 BONIEWO		
ADRES:	GMINA BONIEWO, ARCISZEWO, DZ.NR 120, LUBOMIN RZĄDOWY, DZ. NR 201		
PROJEKTANT:	MGR INŻ. MACIEJ CZAPLICKI SPECJALNOŚĆ INSTALACYJNA KUP/0046/POOS/05 KUP/0057/OWOS/05		SKALA 1:1000 12. 2016 RYS 18

KOPIA MAPY ZASADNICZEJ
Skala 1:1000

Jednostka ewidencyjna : 041803_2 Boniewo
Obręb ewidencyjny : 0001 Otmianowo
Numer działki ewid. :
Identyfikator zgłoszenia : GGN.6642. 3209. 2016

Układ współrzędnych: 2000 strefa 6
Układ wysokościowy: Kronsztadt 60
Godło mapy:
↑ X = 5817507.81
→ Y = 6560120.10
współrzędne lewego dolnego narożnika ramki

Potwierdzam zgodność niniejszej kopii z treścią materiału państwowego zasobu geodezyjnego i kartograficznego

Organ prowadzący państwowy zasób geodezyjny i kartograficzny	STAROSTA WŁOCŁAWSKI
Nazwa materiału zasobu	
Identyfikator ewidencyjny materiału zasobu	GGN.6642
Data wykonania kopii	18.10.2016
Imię, nazwisko i podpis osoby reprezentującej organ	Z up. Starosty Bożena Skowrońska Podinspektor staż_osr

Nie w
ninie
zgłos
insty

Proje
uzgo
Proje
zasa
rozg
w m
decy
terer
(Roz
2001
133

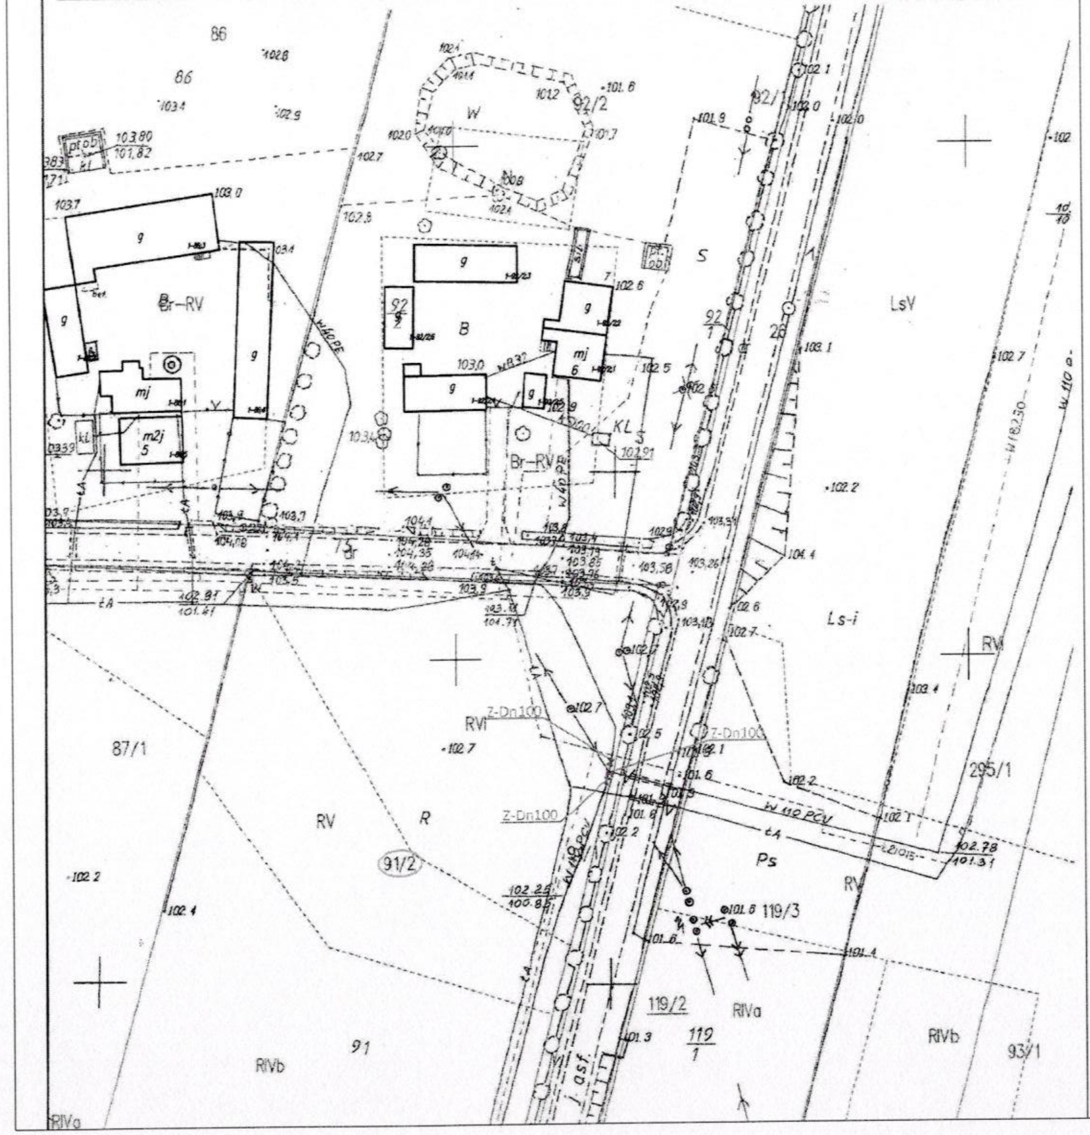

W-24

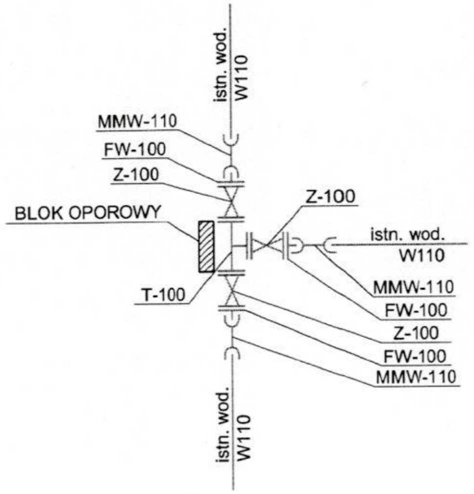

Oznaczenia schemat:
Z - zasuwa kołnierzowa PN10
T - trójnik żeliwny kołnierzowy PN10
FW - króciec jednokołnierzowy PN10
R - zwężka kołnierzowa PN10
MMW- nasuwka PVC PN10

UWAGA: średnice według schematu.

Oznaczenia mapa:
Z-Dn100 - zasuwa kołnierzowa DN100

Uwaga:
Po wykonaniu odkrywki, w przypadku zastania innej średnicy wodociągu niż zakładano w projekcie należy wykonać korekty średnicy zasuwy. Powyższy fakt zgłosić Inspektorowi Nadzoru.

PLAN ZAGOSPODAROWANIA TERENU

OBIEKT:	PRZEBUDOWA SIECI WODOCIĄGOWEJ W GMINIE BONIEWO - BUDOWA WĘZŁÓW WODOCIĄGOWYCH NA ISTNIEJĄCYCH RUROCIĄGACH		
TYTUŁ:	WĘZEŁ NR 24		
INWESTOR:	GMINA BONIEWO UL. SZKOLNA 28, 87-851 BONIEWO		
ADRES:	GMINA BONIEWO, OTMIANOWO, DZ.NR 91/2		
PROJEKTANT:	MGR INŻ. MACIEJ CZAPLICKI SPECJALNOŚĆ INSTALACYJNA KUP/0046/POOS/05 KUP/0057/OWOS/05		SKALA 1:1000 12. 2016 RYS 19

KOPIA MAPY ZASADNICZEJ
Skala 1:1000

Jednostka ewidencyjna : 041803_2 Boniewo
Obręb ewidencyjny : 0001 Otmianowo
Numer działki ewid. :
Identyfikator zgłoszenia : GGN.6642. 3269. 2016

Układ współrzędnych: 2000 strefa 6
Układ wysokościowy: Kronsztadt 60
Godło mapy:
↑ X = 5816950.36
→ Y = 6561279.11
współrzędne lewego dolnego narożnika ramki

Poświadcza się zgodność niniejszej kopii z materiałami państwowego zasobu geodezyjnego i kartograficznego

Organ prowadzący państwowy zasób geodezyjny i kartograficzny	STAROSTA WŁOCŁAWSKI
Nazwa materiału zasobu	
Identyfikator ewidencyjny materiału zasobu	GGN.6642
Data wykonania kopii	17.10.2016
Imię, nazwisko i podpis osoby reprezentującej organ	Z up. Starosty Skowrońska Bożena Skowrońska Podinspektor

Nie w
ninie
zgłos
insty

Proje
uzgo
Proje
zasa
rozg
w m
decy
teren
(Roz
2001
133

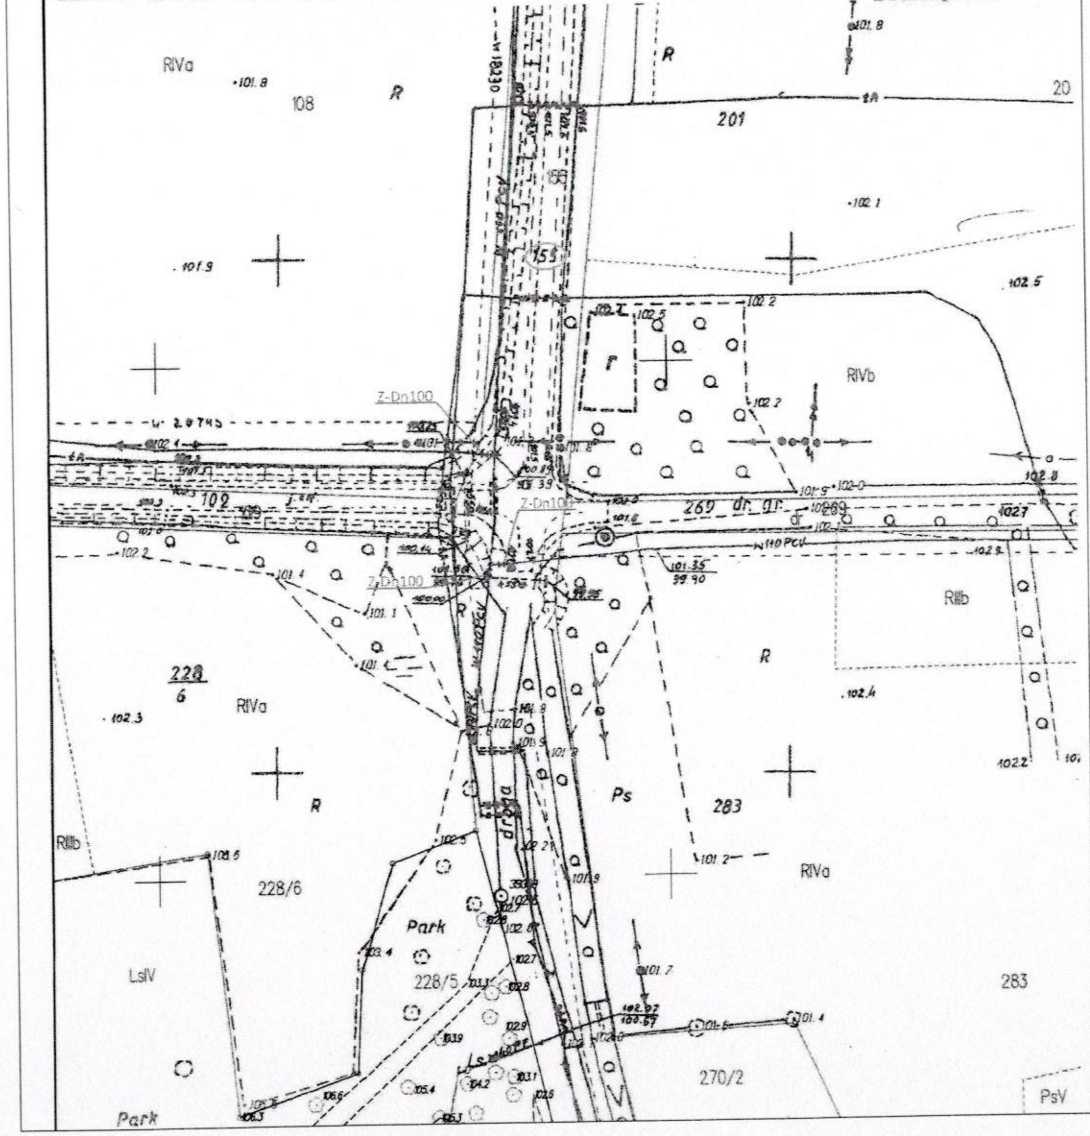

W-25

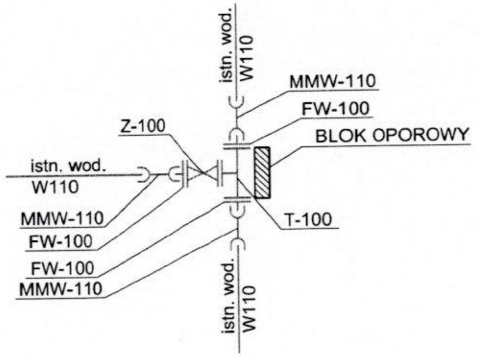

W-26

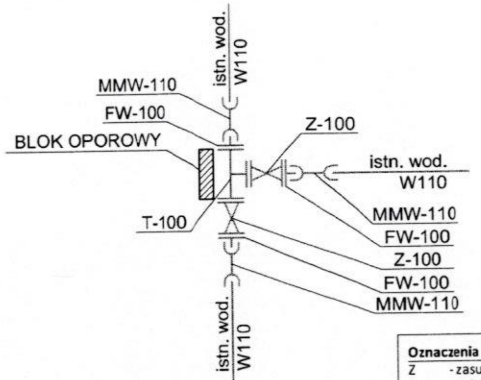

Oznaczenia schemat:

Z	- zasuwa kołnierzowa PN10
T	- trójnik żeliwny kołnierzowy PN10
FW	- króciec jednokołnierzowy PN10
R	- zwężka kołnierzowa PN10
MMW	- nasuwka PVC PN10

UWAGA: średnice według schematu.

Oznaczenia mapa:
Z-Dn100 - zasuwa kołnierzowa DN100

Uwaga:
Po wykonaniu odkrywki, w przypadku zastania innej średnicy wodociągu niż zakładano w projekcie należy wykonać korekty średnicy zasuwy. Powyższy fakt zgłosić Inspektorowi Nadzoru.

PLAN ZAGOSPODAROWANIA TERENU

OBIEKT:	PRZEBUDOWA SIECI WODOCIĄGOWEJ W GMINIE BONIEWO - BUDOWA WĘZŁÓW WODOCIĄGOWYCH NA ISTNIEJĄCYCH RUROCIĄGACH		
TYTUŁ:	WĘZEŁ NR 25, WĘZEŁ NR 26		
INWESTOR:	GMINA BONIEWO UL. SZKOLNA 28, 87-851 BONIEWO		
ADRES:	GMINA BONIEWO, OTMIANOWO, DZ.NR 155		
PROJEKTANT:	MGR INŻ. MACIEJ CZAPLICKI SPECJALNOŚĆ INSTALACYJNA KUP/0046/POOS/05 KUP/0057/OWOS/05		SKALA 1:1000 12. 2016 RYS 20

KOPIA MAPY ZASADNICZEJ
Skala 1:1000

Jednostka ewidencyjna : 04 1803_2 Boniewo
Obręb ewidencyjny : 0009 Boniewo
Numer działki ewid. :
Identyfikator zgłoszenia : GGN.6642. 3209. 2016

Układ współrzędnych: 2000 strefa 6
Układ wysokościowy: Kronsztadt 60
Godło mapy:
↑ X = 5816085.42
→ Y = 6559773.73
współrzędne lewego dolnego narożnika ramki

Poświadcza się zgodność (niniejszej) kopii z ... państwowego zasobu geodezyjnego i kartograficznego	
Organ prowadzący państwowy zasób geodezyjny i kartograficzny	STAROSTA WŁOCŁAWSKI
Nazwa materiału zasobu	
Identyfikator ewidencyjny materiału zasobu	GGN.6642.
Data wykonania kopii	18.10.2016
Imię, nazwisko i podpis osoby reprezentującej organ	

Z up. Starosty
Bożena Skowrońska
Podinspektor

Nie
nini
zgło
inst

Proj
uzgo
Proj
zasa
rozg
w m
decy
tere
(Roz
2001
133

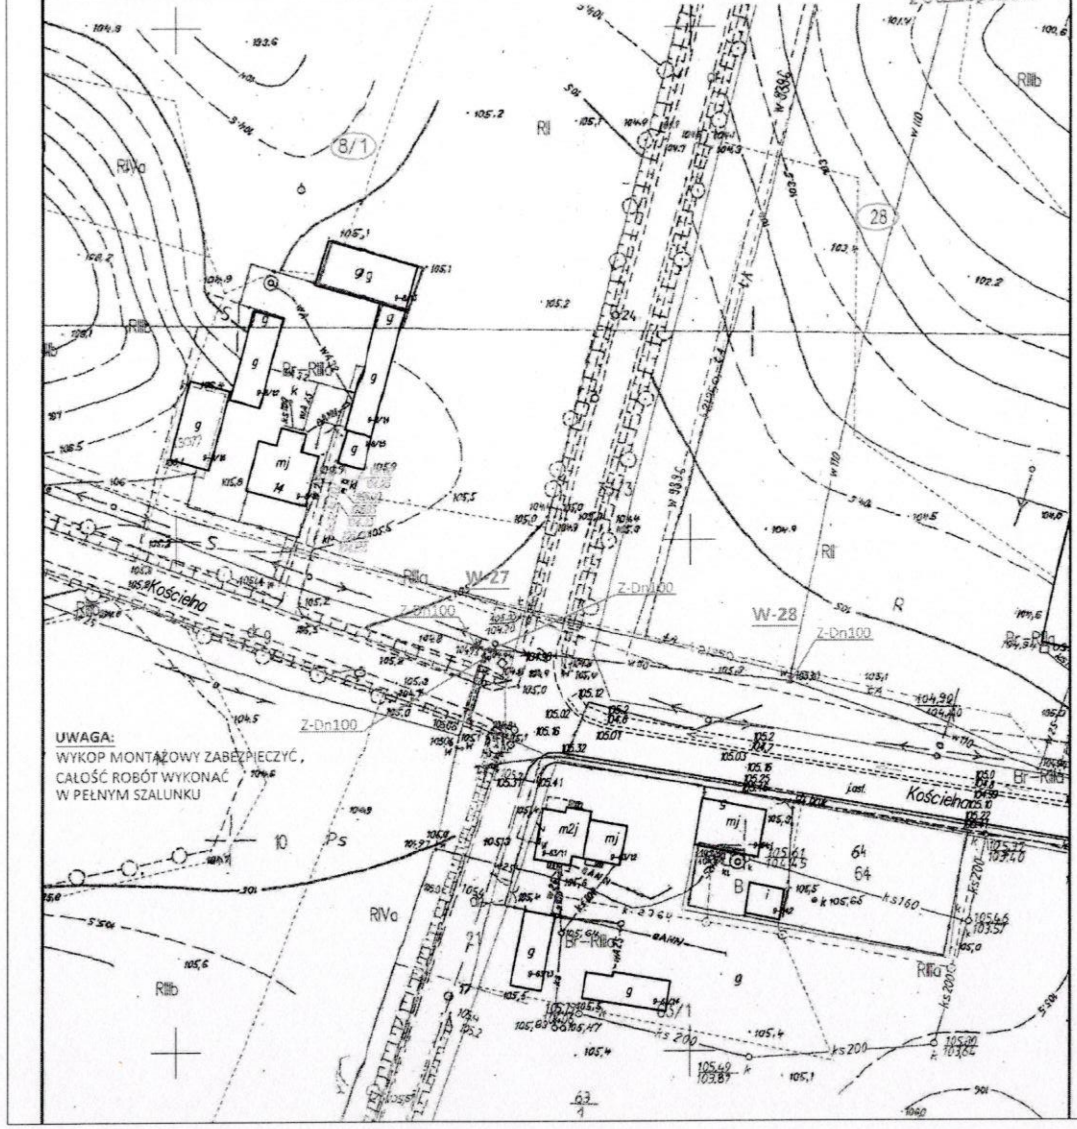

UWAGA:
WYKOP MONTAŻOWY ZABEZPIECZYĆ,
CAŁOŚĆ ROBÓT WYKONAĆ
W PEŁNYM SZALUNKU

W-27

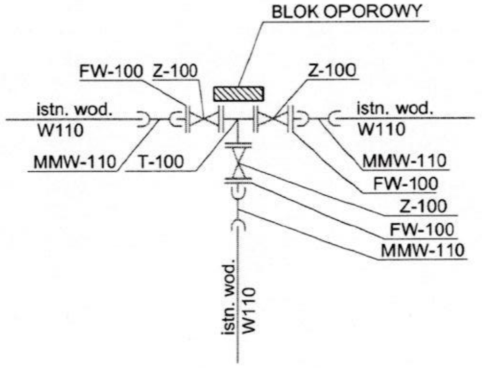

W-28

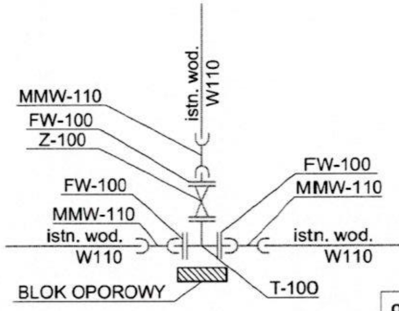

Oznaczenia schemat:

Z	- zasuwa kołnierzowa PN10
T	- trójnik żeliwny kołnierzowy PN10
FW	- króciec jednokołnierzowy PN10
R	- zwężka kołnierzowa PN10
MMW	- nasuwka PVC PN10

UWAGA: średnice według schematu.

Oznaczenia mapa:
Z-Dn100 - zasuwa kołnierzowa DN100

Uwaga:
Po wykonaniu odkrywki, w przypadku zastania innej średnicy wodociągu niż zakładano w projekcie należy wykonać korekty średnicy zasuwy. Powyższy fakt zgłosić Inspektorowi Nadzoru.

PLAN ZAGOSPODAROWANIA TERENU

OBIEKT:	PRZEBUDOWA SIECI WODOCIĄGOWEJ W GMINIE BONIEWO - BUDOWA WĘZŁÓW WODOCIĄGOWYCH NA ISTNIEJĄCYCH RUROCIĄGACH		
TYTUŁ:	WĘZEŁ NR 27, WĘZEŁ NR 28		
INWESTOR:	GMINA BONIEWO UL. SZKOLNA 28, 87-851 BONIEWO		
ADRES:	GMINA BONIEWO, BONIEWO, DZ.NR 8/1, 28		
PROJEKTANT:	MGR INŻ. MACIEJ CZAPLICKI SPECJALNOŚĆ INSTALACYJNA KUP/0046/POOS/05 KUP/0057/OWOS/05		SKALA 1:1000 12. 2016 RYS 21

KOPIA MAPY ZASADNICZEJ
Skala 1:1000

Jednostka ewidencyjna : 041803_2 Boniewo
Obręb ewidencyjny : 0009 Boniewo
Numer działki ewid. :
Identyfikator zgłoszenia : GGN.6642. 3209.2016

Układ współrzędnych: 2000 strefa 6
Układ wysokościowy: Kronsztadt 60
Godło mapy:
↑ X = 5814674.31
→ Y = 6559579.13
współrzędne lewego dolnego narożnika ramki

Poświadcza się zgodność niniejszej kopii z treścią materiału państwowego zasobu geodezyjnego i kartograficznego	
Organ prowadzący państwowy zasób geodezyjny i kartograficzny	STAROSTA WŁOCŁAWSKI
Nazwa materiału zasobu	
Identyfikator ewidencyjny materiału zasobu	GGN.6642.
Data wykonania kopii	18.10.2016
Imię, nazwisko i podpis osoby reprezentującej organ	Z up. Starosty staż osr Bożena Skowrońska Podinspektor

Nie w
ninie
zgłos
insty

Proj
uzgo
Proje
zasa
rozg
w m
decy
tere
(Roz
2001
133:

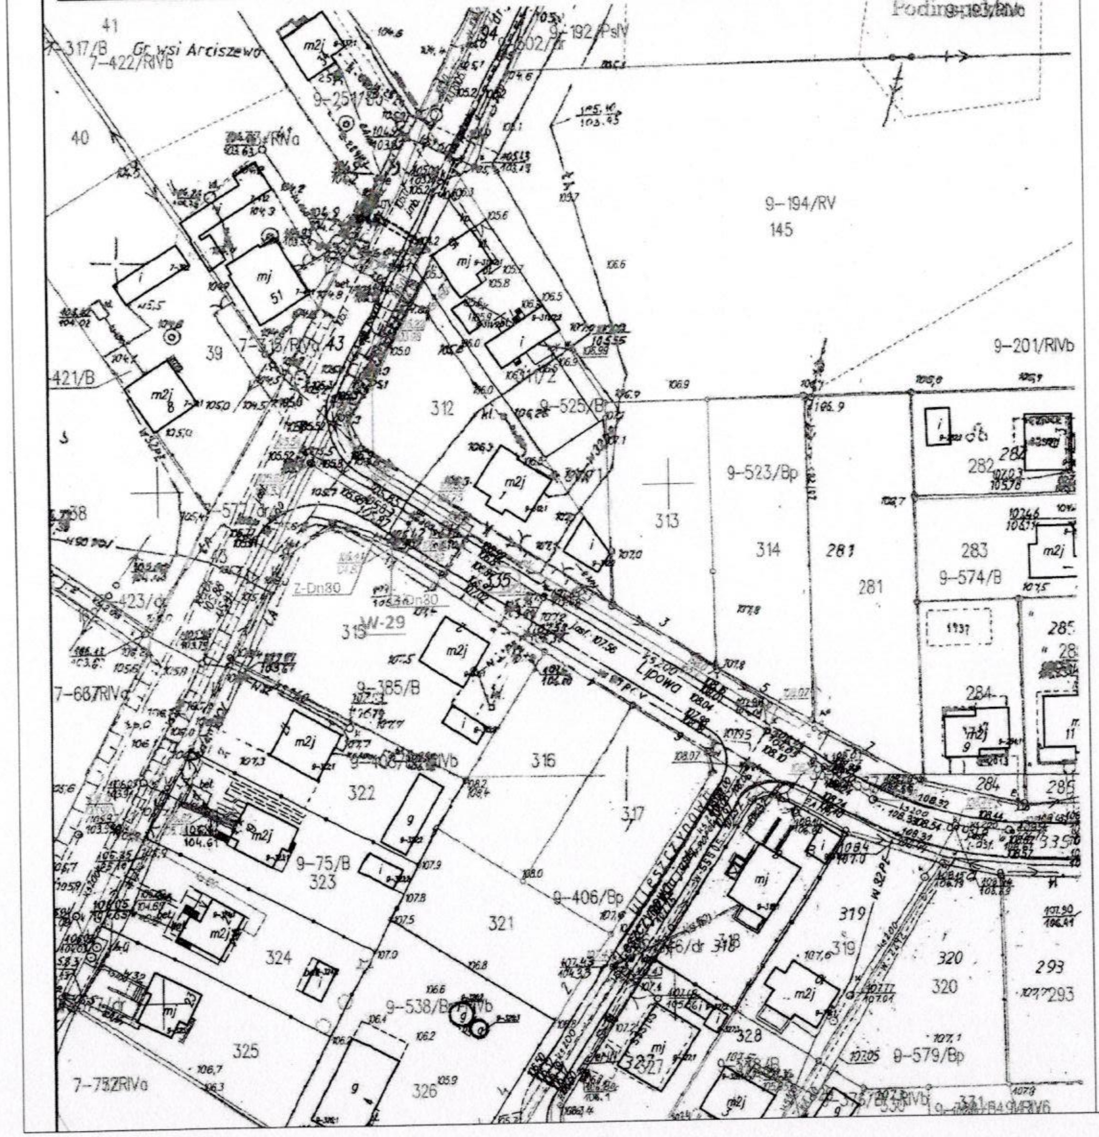

W-29

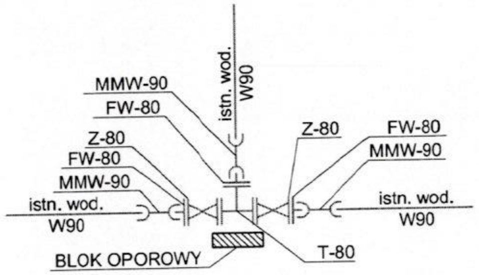

Oznaczenia schemat:

Z - zasuwa kołnierzowa PN10
T - trójnik żeliwny kołnierzowy PN10
FW - króciec jednokołnierzowy PN10
R - zwężka kołnierzowa PN10
MMW- nasuwka PVC PN10

UWAGA: średnice według schematu.

Oznaczenia mapa:

Z-Dn100 - zasuwa kołnierzowa DN100

Uwaga:

Po wykonaniu odkrywki, w przypadku zastania innej średnicy wodociągu niż zakładano w projekcie należy wykonać korekty średnicy zasuwy. Powyższy fakt zgłosić Inspektorowi Nadzoru.

PLAN ZAGOSPODAROWANIA TERENU

OBIEKT:	PRZEBUDOWA SIECI WODOCIĄGOWEJ W GMINIE BONIEWO - BUDOWA WĘZŁÓW WODOCIĄGOWYCH NA ISTNIEJĄCYCH RUROCIĄGACH		
TYTUŁ:	WĘZEŁ NR 29		
INWESTOR:	GMINA BONIEWO UL. SZKOLNA 28, 87-851 BONIEWO		
ADRES:	GMINA BONIEWO, BONIEWO, DZ.NR 335		
PROJEKTANT:	MGR INŻ. MACIEJ CZAPLICKI SPECJALNOŚĆ INSTALACYJNA KUP/0046/POOS/05 KUP/0057/OWOS/05		SKALA 1:1000 12. 2016 **RYS 22**

KOPIA MAPY ZASADNICZEJ
Skala 1:1000

Jednostka ewidencyjna : 041803_2 Boniewo
Obręb ewidencyjny : 0009 Boniewo
Numer działki ewid. :
Identyfikator zgłoszenia : GGN.6642. 3209.2016

Układ współrzędnych: 2000 strefa 6 Układ wysokościowy: Kronsztadt 60
Godło mapy:
↑ X = 5814978.08
→ Y = 6561129.03
współrzędne lewego dolnego narożnika ramki

Potwierdza się zgodność [illegible] państwowego zasobu geodezyjnego i kartograficznego	
Organ prowadzący państwowy zasób geodezyjny i kartograficzny	STAROSTA WŁOCŁAWSKI
Nazwa materiału zasobu	
Identyfikator ewidencyjny materiału zasobu	GGN.6642
Data wykonania kopii	18.10.2016
Imię, nazwisko i podpis osoby reprezentującej organ	Z up. Starosty staz_osr Bożena Skowrońska Podinspektor

Nie w
ninie
zgłos
insty

Proj
uzgo
Proje
zasa
rozgi
w m
decy
terer
(Roz
2001
133

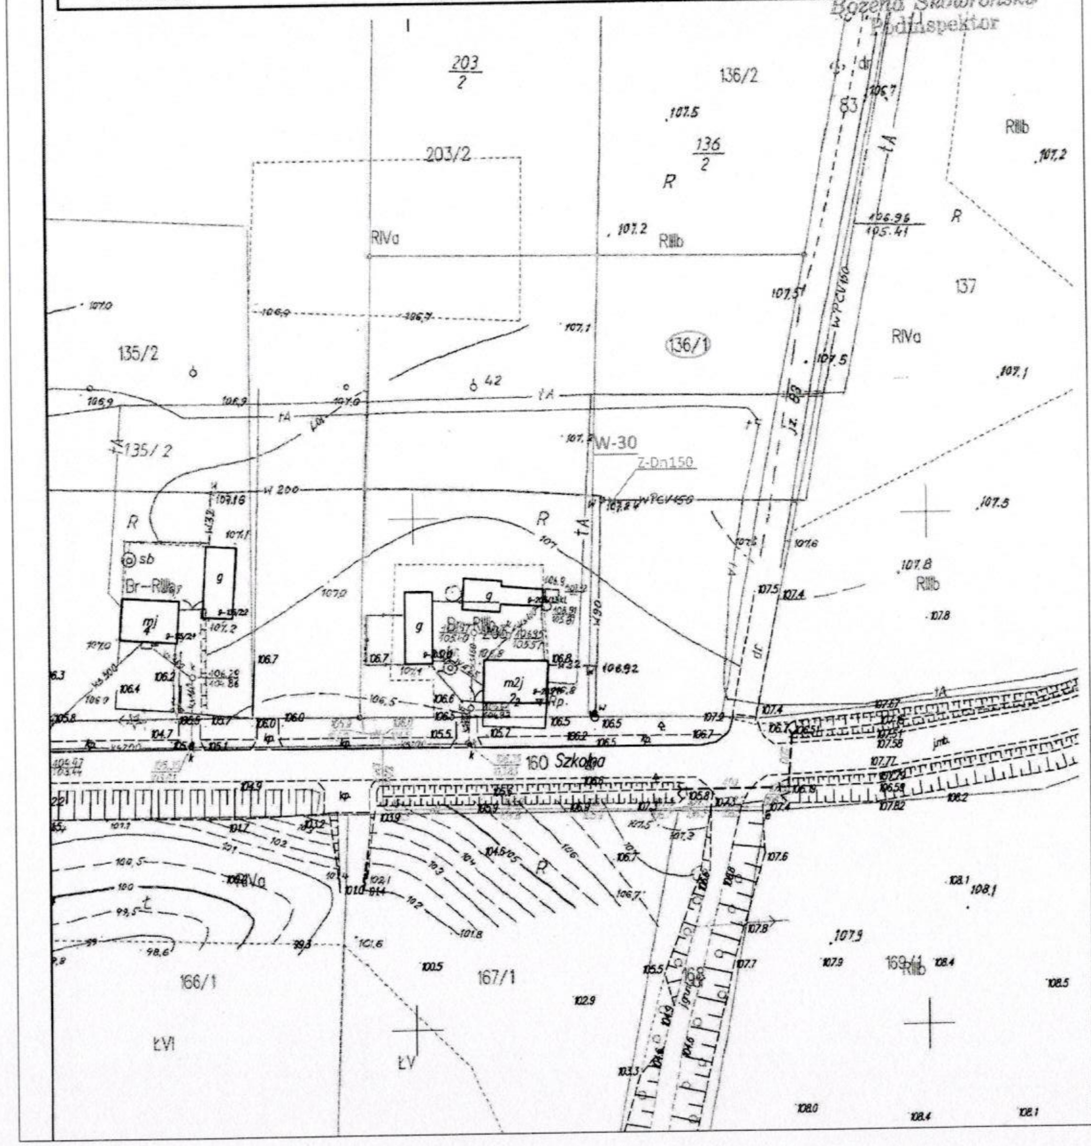

W-30

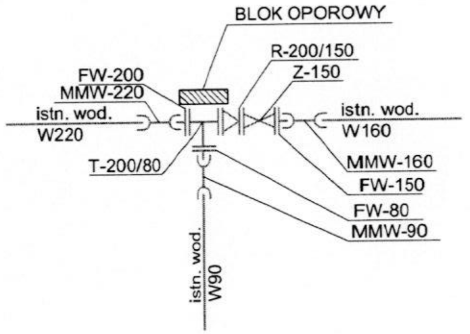

Oznaczenia schemat:
Z - zasuwa kołnierzowa PN10
T - trójnik żeliwny kołnierzowy PN10
FW - króciec jednokołnierzowy PN10
R - zwężka kołnierzowa PN10
MMW - nasuwka PVC PN10

UWAGA: średnice według schematu.

Oznaczenia mapa:
Z-Dn100 - zasuwa kołnierzowa DN100

Uwaga:
Po wykonaniu odkrywki, w przypadku zastania innej średnicy wodociągu niż zakładano w projekcie należy wykonać korekty średnicy zasuwy. Powyższy fakt zgłosić Inspektorowi Nadzoru.

PLAN ZAGOSPODAROWANIA TERENU

OBIEKT:	PRZEBUDOWA SIECI WODOCIĄGOWEJ W GMINIE BONIEWO - BUDOWA WĘZŁÓW WODOCIĄGOWYCH NA ISTNIEJĄCYCH RUROCIĄGACH		
TYTUŁ:	WĘZEŁ NR 30		
INWESTOR:	GMINA BONIEWO UL. SZKOLNA 28, 87-851 BONIEWO		
ADRES:	GMINA BONIEWO, BONIEWO, DZ.NR 136/1		
PROJEKTANT:	MGR INŻ. MACIEJ CZAPLICKI SPECJALNOŚĆ INSTALACYJNA KUP/0046/POOS/05 KUP/0057/OWOS/05		SKALA 1:1000 12.2015 RYS 23

KOPIA MAPY ZASADNICZEJ

Skala 1:1000

Jednostka ewidencyjna : 041803_2 Boniewo
Obręb ewidencyjny : 0009 Boniewo
Numer działki ewid. :
Identyfikator zgłoszenia : GGN.6642 3209. 2016

Układ współrzędnych: 2000 strefa 6
Układ wysokościowy: Kronsztadt 60
Godło mapy:
↑ X = 5814869.02
→ Y = 6559731.78
współrzędne lewego dolnego narożnika ramki

Poświadcza się zgodność niniejszej kopii z treścią materiału państwowego zasobu geodezyjnego i kartograficznego	
Organ prowadzący państwowy zasób geodezyjny i kartograficzny	STAROSTA WŁOCŁAWSKI
Nazwa materiału zasobu	
Identyfikator ewidencyjny materiału zasobu	GGN.6642
Data wykonania kopii	17.10.2016
Imię, nazwisko i podpis osoby reprezentującej organ	Z up. Starosty staz osr Bożena Skowrońska Podinspektor

Nie wyklucza się istnienia w terenie innych – niż wykazanych na niniejszej mapie – urządzeń podziemnych, które nie były zgłoszone do inwentaryzacji lub o których brak jest informacji w instytucjach branżowych.

Projekt usytuowania sieci uzbrojenia terenu przedkłada do uzgodnienia inwestor.
Projekt ten powinien być sporządzony na kopii aktualnej mapy zasadniczej z opracowanymi geodezyjnie liniami rozgraniczającymi oraz osiami ulic i dróg jeżeli zostały ustalone w miejscowym planie zagospodarowania przestrzennego lub w decyzji o ustaleniu warunków zabudowy i zagospodarowania terenu.
(Rozp. M.G.P i B z dnia 02.05.2001 r. Dz.U.Nr 38, poz. 455 z 2001r. oraz Rozp. M.G.P i B z dnia 21.02.1995r. Dz.U.Nr 25, poz. 133 z 1995r.)

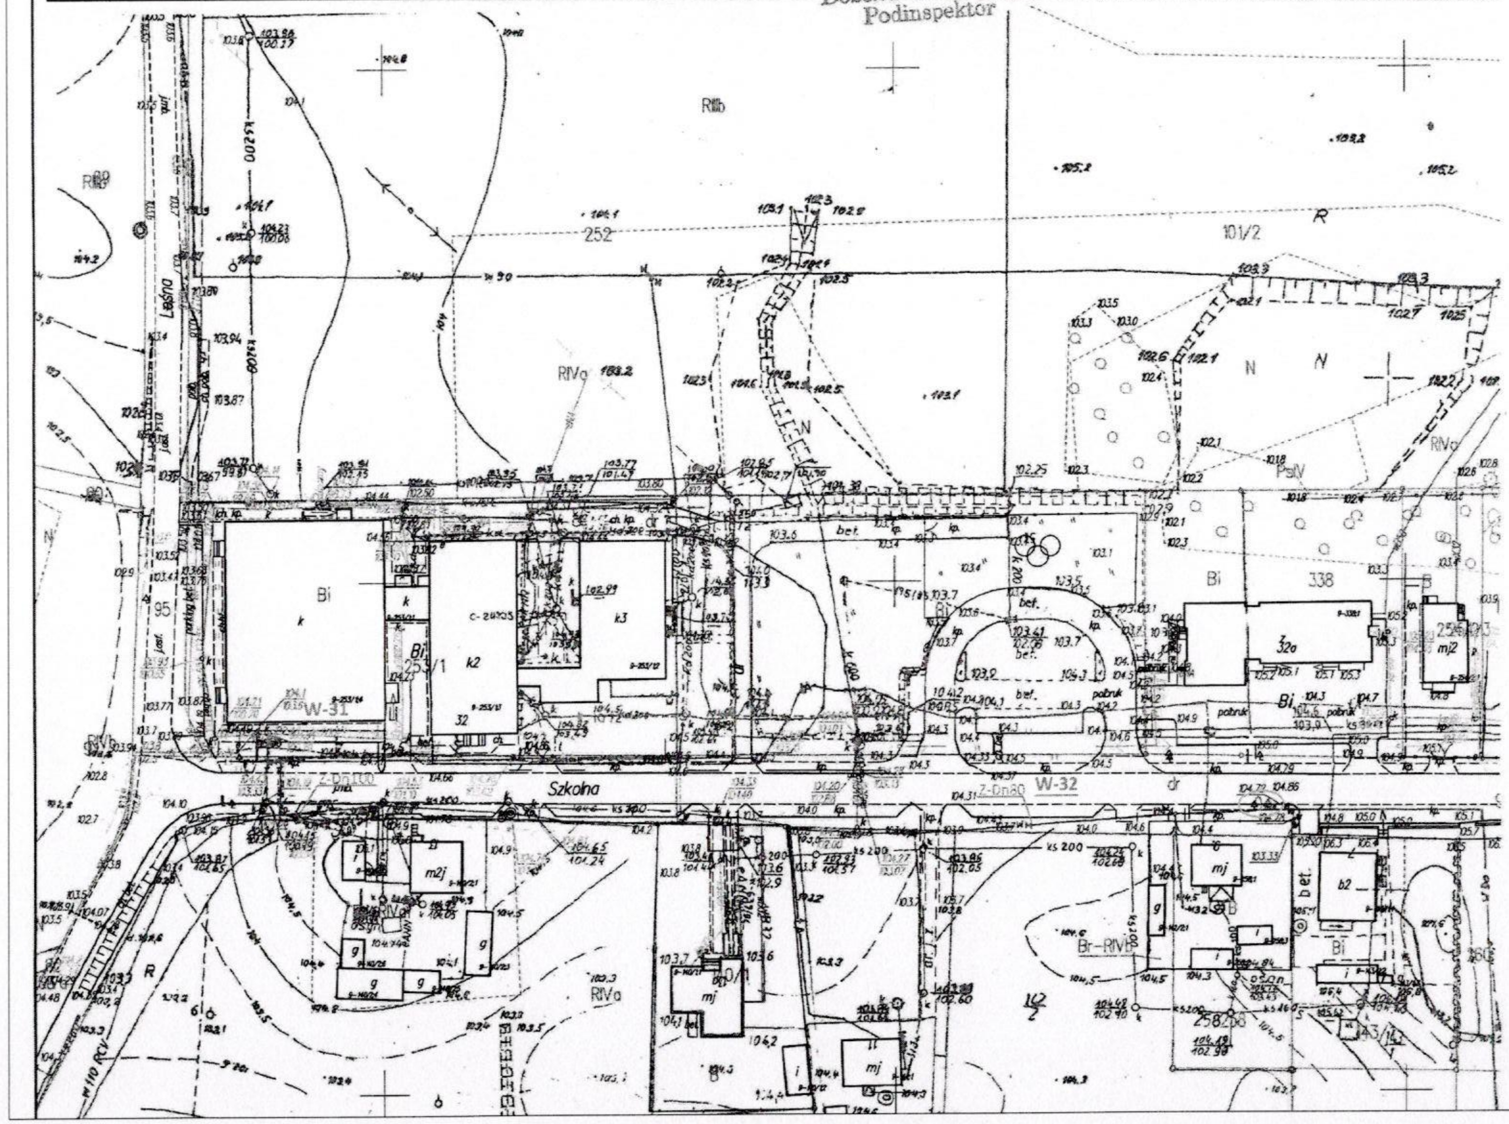

W-31

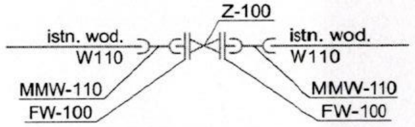

W-32

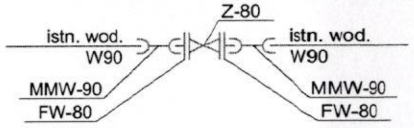

Oznaczenia schemat:

Z	- zasuwa kołnierzowa PN10
T	- trójnik żeliwny kołnierzowy PN10
FW	- króciec jednokołnierzowy PN10
R	- zwężka kołnierzowa PN10
MMW	- nasuwka PVC PN10

UWAGA: średnice według schematu.

Oznaczenia mapa:
Z-Dn100 - zasuwa kołnierzowa DN100

Uwaga:
Po wykonaniu odkrywki, w przypadku zastania innej średnicy wodociągu niż zakładano w projekcie należy wykonać korekty średnicy zasuwy. Powyższy fakt zgłosić Inspektorowi Nadzoru.

PLAN ZAGOSPODAROWANIA TERENU

OBIEKT:	PRZEBUDOWA SIECI WODOCIĄGOWEJ W GMINIE BONIEWO - BUDOWA WĘZŁÓW WODOCIĄGOWYCH NA ISTNIEJĄCYCH RUROCIĄGACH	
TYTUŁ:	WĘZEŁ NR 31, WĘZEŁ NR 32	
INWESTOR:	GMINA BONIEWO UL. SZKOLNA 28, 87-851 BONIEWO	
ADRES:	GMINA BONIEWO, BONIEWO, DZ.NR 94, 252	
PROJEKTANT:	MGR INŻ. MACIEJ CZAPLICKI SPECJALNOŚĆ INSTALACYJNA KUP/0046/POOS/05 KUP/0057/OWOS/05	SKALA 1: 1000 12. 2015 RYS 24

KOPIA MAPY ZASADNICZEJ
Skala 1:1000

Jednostka ewidencyjna : 04 1803_2 Boniewo
Obręb ewidencyjny : 0009 Boniewo
Numer działki ewid. :
Identyfikator zgłoszenia : GGN.6642. 3209-2016

Układ współrzędnych: 2000 strefa 6 Układ wysokościowy: Kronsztadt 60
Godło mapy:
↑ X = 5815002.67
→ Y = 6560523.08 współrzędne lewego dolnego narożnika ramki

[illegible] państwowego zasobu geodezyjnego i kartograficznego	
Organ prowadzący państwowy zasób geodezyjny i kartograficzny	STAROSTA WŁOCŁAWSKI
Nazwa materiału zasobu	
Identyfikator ewidencyjny materiału zasobu	GGN.6642
Data wykonania kopii	18.10.2016
Imię, nazwisko i podpis osoby reprezentującej organ	Z up. Starosty staz_osr Bożena Skowrońska Podinspektor

Nie
ninie
zgłos
insty

Proje
uzgo
Proje
zasa
rozgi
w m
decy
terei
(Roz
2001
133

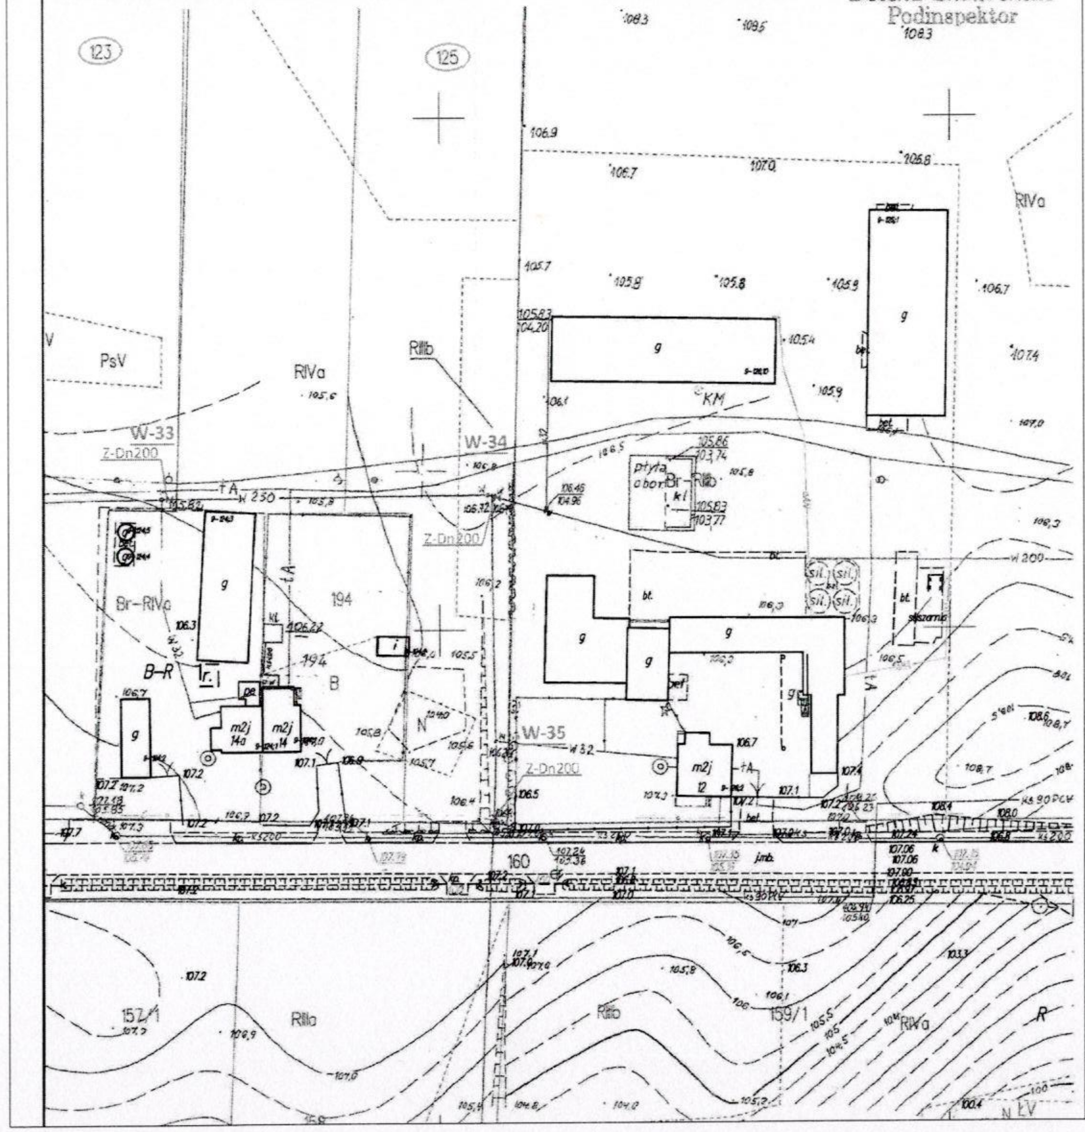

W-33

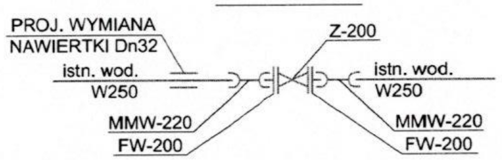

W-34

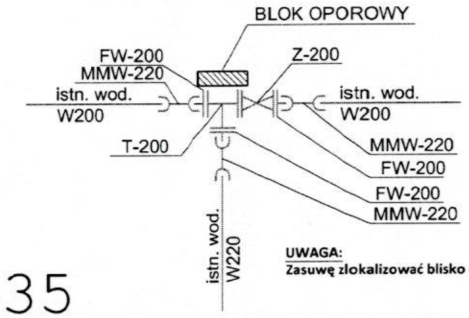

UWAGA:
Zasuwę zlokalizować blisko ogrodzenia

W-35

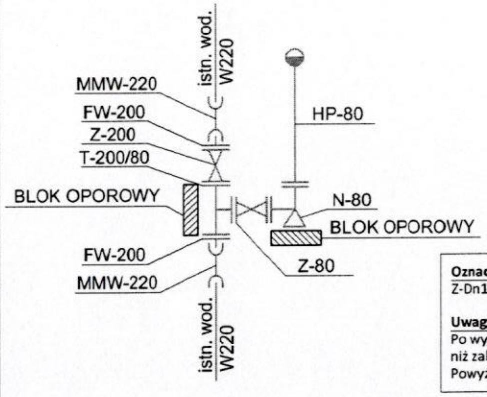

Oznaczenia schemat:

Z	- zasuwa kołnierzowa PN10
T	- trójnik żeliwny kołnierzowy PN10
FW	- króciec jednokołnierzowy PN10
R	- zwężka kołnierzowa PN10
MMW	- nasuwka PVC PN10
N	- kolano stopowe kołnierzowe PN10
HP	- hydrant przeciwpożarowy nadziemny PN10

UWAGA: średnice według schematu.

Oznaczenia mapa:
Z-Dn100 - zasuwa kołnierzowa DN100

Uwaga:
Po wykonaniu odkrywki, w przypadku zastania innej średnicy wodociągu niż zakładano w projekcie należy wykonać korekty średnicy zasuwy. Powyższy fakt zgłosić Inspektorowi Nadzoru.

PLAN ZAGOSPODAROWANIA TERENU

OBIEKT:	**PRZEBUDOWA SIECI WODOCIĄGOWEJ W GMINIE BONIEWO - BUDOWA WĘZŁÓW WODOCIĄGOWYCH NA ISTNIEJĄCYCH RUROCIĄGACH**		
TYTUŁ:	**WĘZEŁ NR 33, WĘZEŁ NR 34, WĘZEŁ NR 35**		
INWESTOR:	**GMINA BONIEWO UL. SZKOLNA 28, 87-851 BONIEWO**		
ADRES:	**GMINA BONIEWO, BONIEWO, DZ.NR 123, 125**		
PROJEKTANT:	MGR INŻ. MACIEJ CZAPLICKI SPECJALNOŚĆ INSTALACYJNA KUP/0046/POOS/05 KUP/0057/OWOS/05		SKALA 1:1000 12. 2016 **RYS 25**