# KOPIA MAPY ZASADNICZEJ
Skala 1:1000

Jednostka ewidencyjna : 04 1803_2 Boniewo
Obręb ewidencyjny : 0009 Boniewo
Numer działki ewid. :
Identyfikator zgłoszenia : GGN.6642. 3209. 2016

Układ współrzędnych płaskich prost.: 2000 Układ wysokościowy: Kronsztadt 60
Geodezyjny układ odniesienia PL–ETRF2000 i PL–ETRF89
Godło mapy:

| | |
|---|---|
| Poświadcza się zgodność niniejszej kopii z treścią materiału państwowego zasobu geodezyjnego i kartograficznego | |
| Organ prowadzący państwowy zasób geodezyjny i kartograficzny | STAROSTA WŁOCŁAWSKI |
| Nazwa materiału zasobu | |
| Identyfikator ewidencyjny materiału zasobu | GGN.6642. 3209. 2016 |
| Data wykonania kopii | 23.11.2016 |
| Imię, nazwisko i podpis osoby reprezentującej organ | z up. STAROSTY<br>staz_osr<br>Barbara Politowska |

Nie w
ninie
zgłos
insty

Proje
uzgo
Proje
zasa
rozg
w m
decy
tere
(Roz
2001
133 :

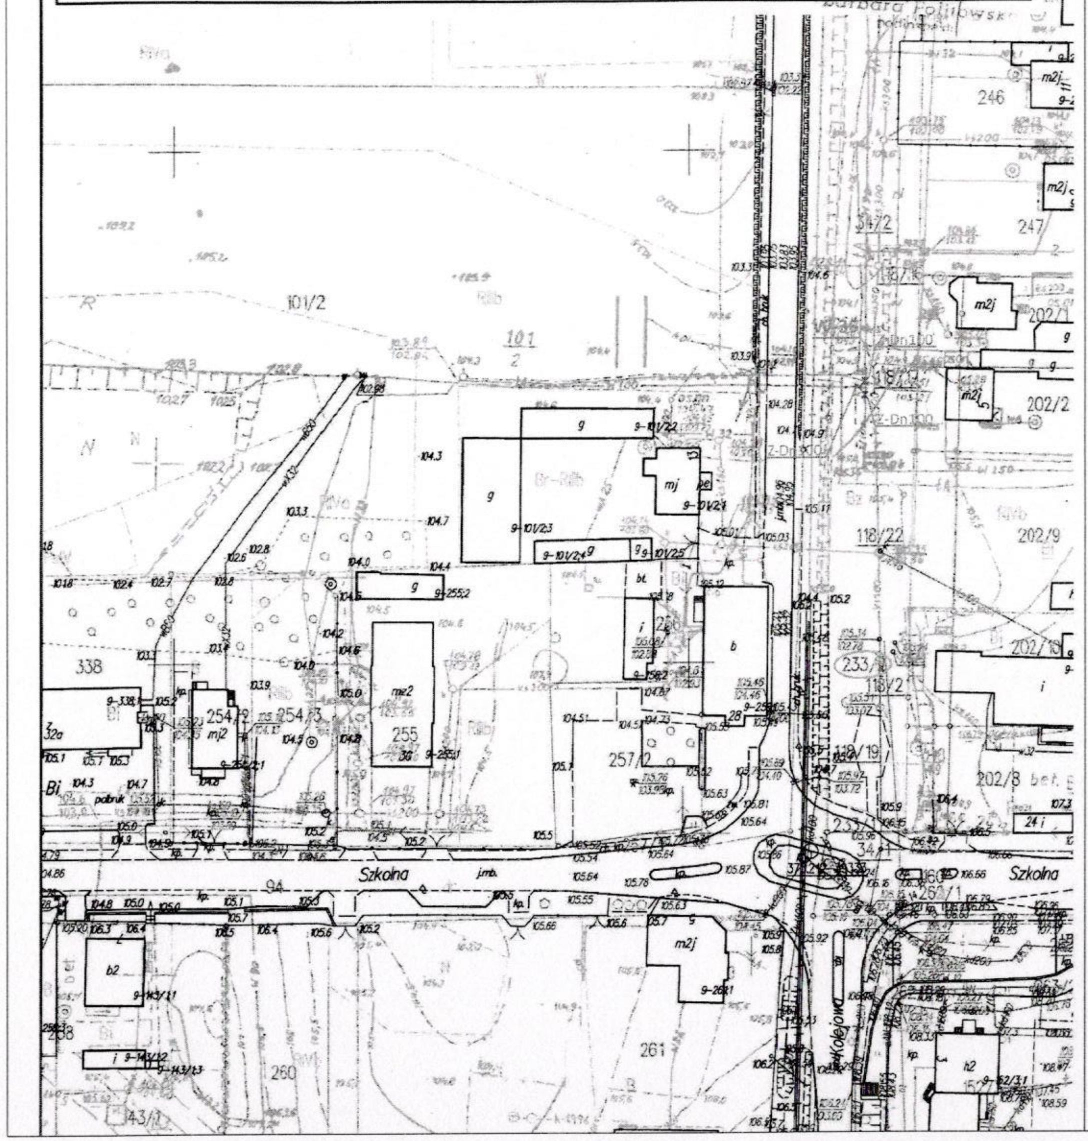

W–36

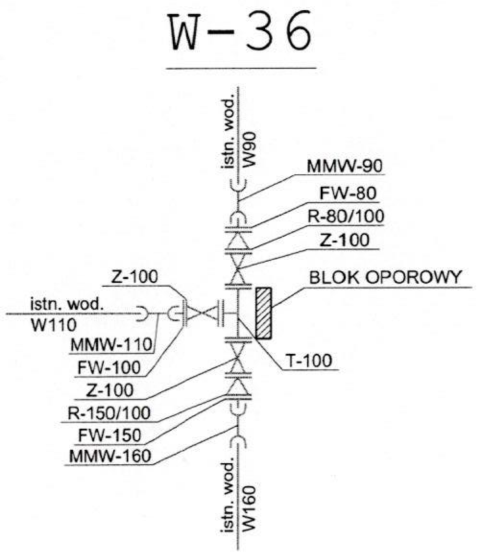

**Oznaczenia schemat:**

Z - zasuwa kołnierzowa PN10
T - trójnik żeliwny kołnierzowy PN10
FW - króciec jednokołnierzowy PN10
R - zwężka kołnierzowa PN10
MMW- nasuwka PVC PN10

UWAGA: średnice według schematu.

**Oznaczenia mapa:**
Z-Dn100 - zasuwa kołnierzowa DN100

**Uwaga:**
Po wykonaniu odkrywki, w przypadku zastania innej średnicy wodociągu niż zakładano w projekcie należy wykonać korekty średnicy zasuwy. Powyższy fakt zgłosić Inspektorowi Nadzoru.

## PLAN ZAGOSPODAROWANIA TERENU

| | | | |
|---|---|---|---|
| OBIEKT: | **PRZEBUDOWA SIECI WODOCIĄGOWEJ W GMINIE BONIEWO<br>- BUDOWA WĘZŁÓW WODOCIĄGOWYCH NA ISTNIEJĄCYCH RUROCIĄGACH** | | |
| TYTUŁ: | **WĘZEŁ NR 36** | | |
| INWESTOR: | **GMINA BONIEWO<br>UL. SZKOLNA 28, 87-851 BONIEWO** | | |
| ADRES: | **GMINA BONIEWO, BONIEWO DZ. NR 233/2** | | |
| PROJEKTANT: | MGR INŻ. MACIEJ CZAPLICKI<br>SPECJALNOŚĆ INSTALACYJNA<br>KUP/0046/POOS/05<br>KUP/0057/OWOS/05 | | SKALA 1:1000<br>12. 2016<br>**RYS 26** |

# KOPIA MAPY ZASADNICZEJ
Skala 1:1000

Jednostka ewidencyjna : 041803_2 Boniewo
Obręb ewidencyjny : 0020 Wólka Paruszewska
Numer działki ewid. :
Identyfikator zgłoszenia : GGN.6642.32.09.2016

Układ współrzędnych płaskich prost.: 2000 Układ wysokościowy: Kronsztadt 60
Geodezyjny układ odniesienia PL-ETRF2000 i PL-ETRF89
Godło mapy:

| Poświadcza się zgodność niniejszej kopii z treścią materiału państwowego zasobu geodezyjnego i kartograficznego | |
|---|---|
| Organ prowadzący państwowy zasób geodezyjny i kartograficzny | STAROSTA WŁOCŁAWSKI |
| Nazwa materiału zasobu | |
| Identyfikator ewidencyjny materiału zasobu | GGN.6642.3209.2016 |
| Data wykonania kopii | 23.11.2016 |
| Imię, nazwisko i podpis osoby reprezentującej organ | z up. STAROSTY<br>star. ow<br>Barbara Polifowska<br>podinspektor |

Nie v
ninie
zgłos
insty

Proje
uzgo
Proje
zasa
rozgi
w m
decy
terer
(Roz
2001
133 :

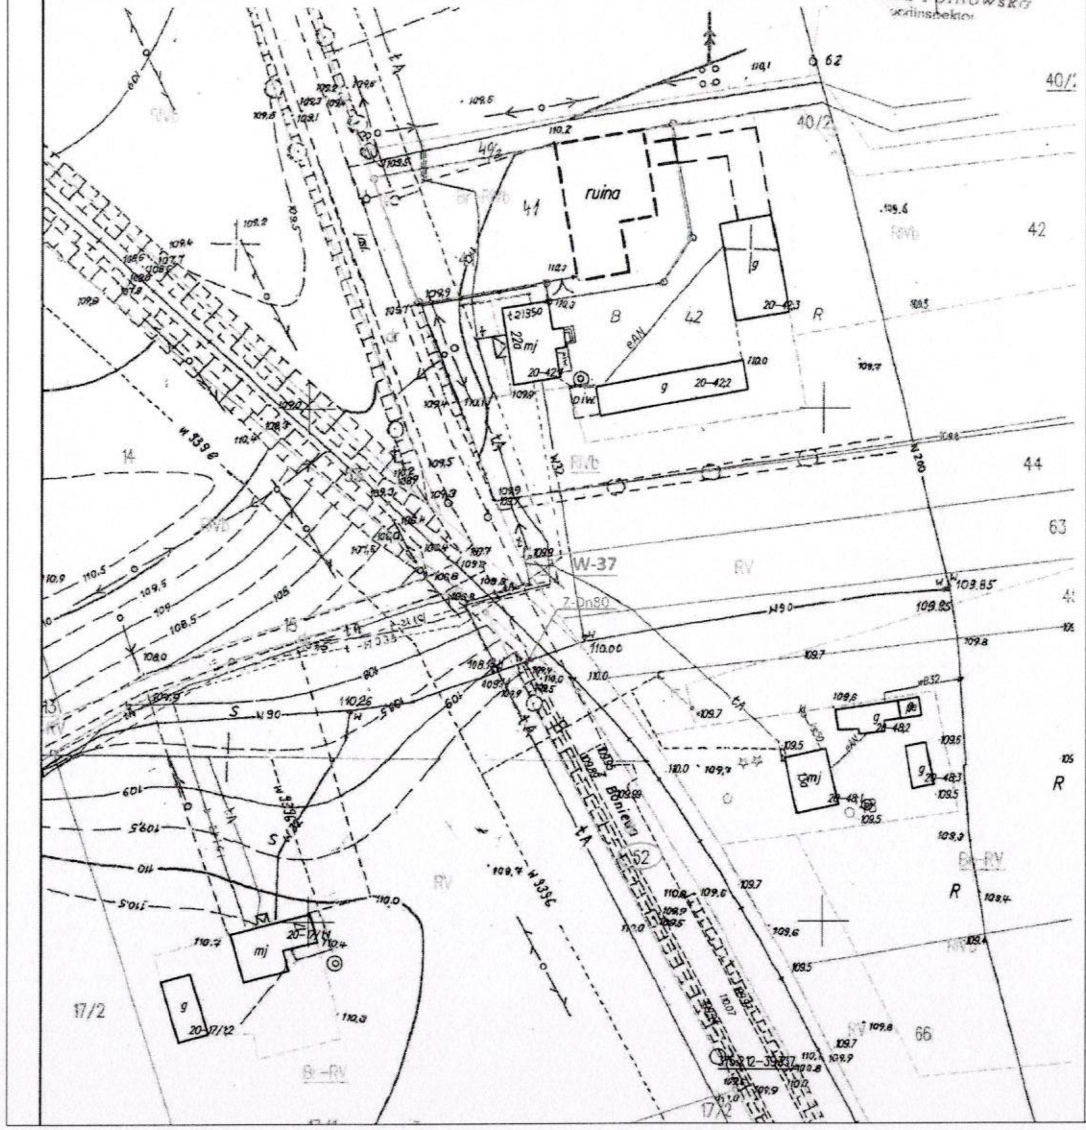

# W-37

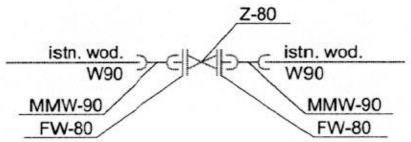

**Oznaczenia schemat:**

Z - zasuwa kołnierzowa PN10
T - trójnik żeliwny kołnierzowy PN10
FW - króciec jednokołnierzowy PN10
R - zwężka kołnierzowa PN10
MMW - nasuwka PVC PN10

UWAGA: średnice według schematu.

**Oznaczenia mapa:**

Z-Dn100 - zasuwa kołnierzowa DN100

**Uwaga:**

Po wykonaniu odkrywki, w przypadku zastania innej średnicy wodociągu niż zakładano w projekcie należy wykonać korekty średnicy zasuwy. Powyższy fakt zgłosić Inspektorowi Nadzoru.

## PLAN ZAGOSPODAROWANIA TERENU

| | | |
|---|---|---|
| OBIEKT: | **PRZEBUDOWA SIECI WODOCIĄGOWEJ W GMINIE BONIEWO<br>- BUDOWA WĘZŁÓW WODOCIĄGOWYCH NA ISTNIEJĄCYCH RUROCIĄGACH** | |
| TYTUŁ: | **WĘZEŁ NR 37** | |
| INWESTOR: | **GMINA BONIEWO<br>UL. SZKOLNA 28, 87-851 BONIEWO** | |
| ADRES: | **GMINA BONIEWO, WÓLKA PARUSZEWSKA, DZ.NR 52** | |
| PROJEKTANT: | MGR INŻ. MACIEJ CZAPLICKI<br>SPECJALNOŚĆ INSTALACYJNA<br>KUP/0046/POOS/05<br>KUP/0057/OWOS/05 | SKALA 1:1000<br>12. 2016<br>**RYS 27** |

## KOPIA MAPY ZASADNICZEJ
Skala 1:1000

Jednostka ewidencyjna : 041803_2 Boniewo
Obręb ewidencyjny : 0020 Wólka Paruszewska
Numer działki ewid. : 29
Identyfikator zgłoszenia : GGN.6642.4257.2016

Układ współrzędnych płaskich prost.: 2000 Układ wysokościowy: Kronsztadt 60
Geodezyjny układ odniesienia PL-ETRF2000 i PL-ETRF89
Godło mapy:

| Poświadcza się zgodność niniejszej kopii z treścią materiału państwowego zasobu geodezyjnego i kartograficznego | |
|---|---|
| Organ prowadzący państwowy zasób geodezyjny i kartograficzny | STAROSTA WŁOCŁAWSKI |
| Nazwa materiału zasobu | m. zasadnicza |
| Identyfikator ewidencyjny materiału zasobu | GGN.6642.4257.2016 |
| Data wykonania kopii | 29.12.2016 |
| Imię, nazwisko i podpis osoby reprezentującej organ | Z up. Starosty<br>Skowrońska<br>Bożena Skowrońska<br>Podinspektor |

Nie
ninie
zgłos
insty
Proj
uzgo
Proj
zasa
rozg
w m
decy
tere
(Roz
2001
133:

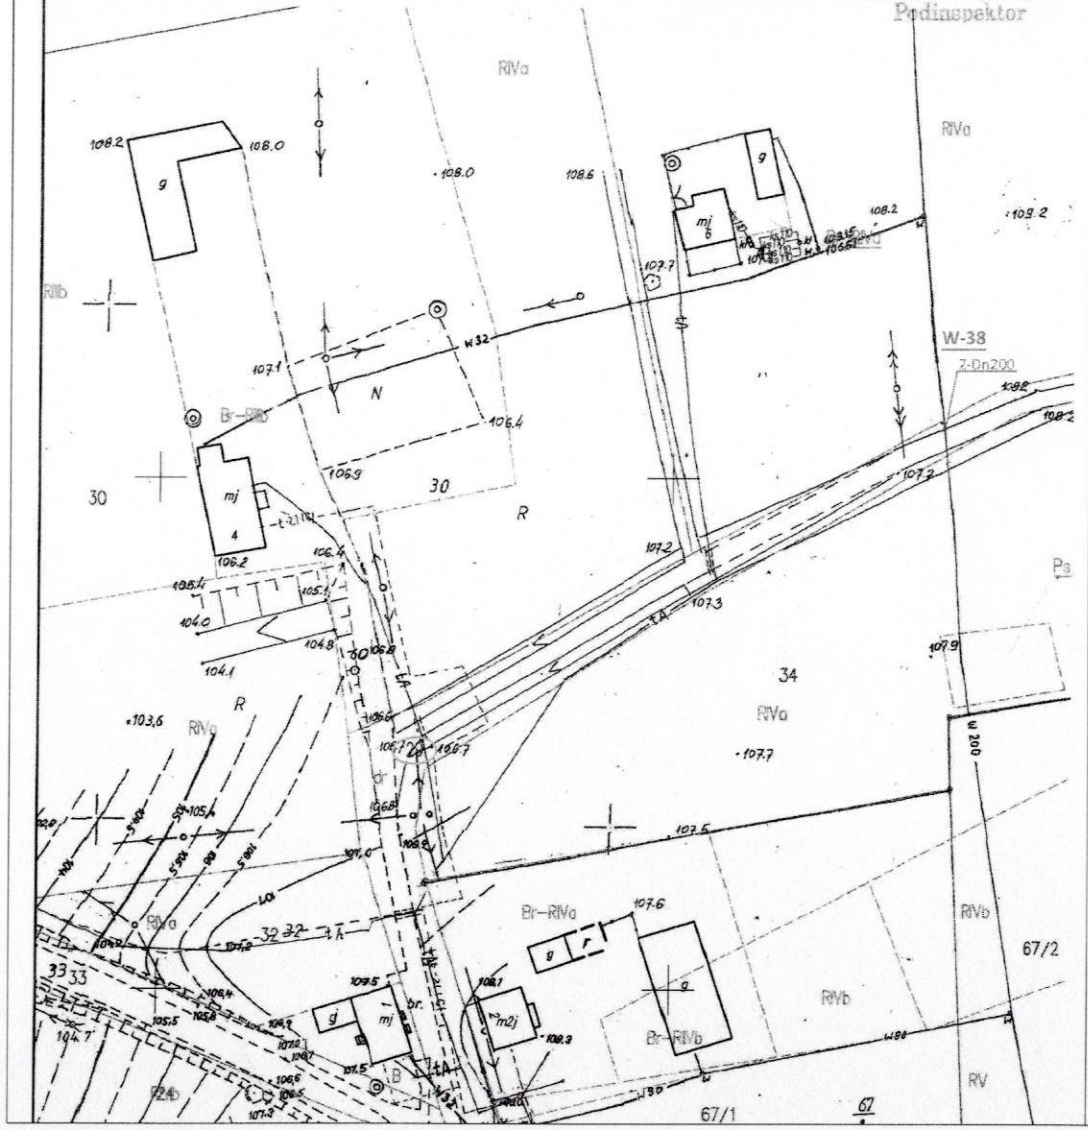

W-38

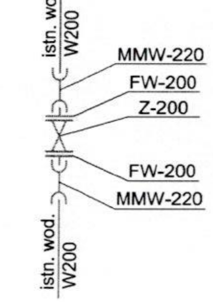

**Oznaczenia schemat:**
Z - zasuwa kołnierzowa PN10
T - trójnik żeliwny kołnierzowy PN10
FW - króciec jednokołnierzowy PN10
R - zwężka kołnierzowa PN10
MMW - nasuwka PVC PN10

UWAGA: średnice według schematu.

**Oznaczenia mapa:**
Z-Dn100 - zasuwa kołnierzowa DN100

**Uwaga:**
Po wykonaniu odkrywki, w przypadku zastania innej średnicy wodociągu niż zakładano w projekcie należy wykonać korekty średnicy zasuwy. Powyższy fakt zgłosić Inspektorowi Nadzoru.

### PLAN ZAGOSPODAROWANIA TERENU

| | | |
|---|---|---|
| OBIEKT: | PRZEBUDOWA SIECI WODOCIĄGOWEJ W GMINIE BONIEWO<br>- BUDOWA WĘZŁÓW WODOCIĄGOWYCH NA ISTNIEJĄCYCH RUROCIĄGACH | |
| TYTUŁ: | WĘZEŁ NR 38 | |
| INWESTOR: | GMINA BONIEWO<br>UL. SZKOLNA 28, 87-851 BONIEWO | |
| ADRES: | GMINA BONIEWO, WÓLKA PARUSZEWSKA, DZ.NR 29 | |
| PROJEKTANT: | MGR INŻ. MACIEJ CZAPLICKI<br>SPECJALNOŚĆ INSTALACYJNA<br>KUP/0046/POOS/05<br>KUP/0057/OWOS/05 | SKALA 1:1000<br>12. 2016<br>RYS 28 |

# KOPIA MAPY ZASADNICZEJ
Skala 1:1000

Jednostka ewidencyjna : 041803_2 Boniewo
Obręb ewidencyjny : 0018 Sieroszewo
Numer działki ewid. :
Identyfikator zgłoszenia : GGN.6642. 3209. 2016

Układ współrzędnych: 2000 strefa 6
Układ wysokościowy: Kronsztadt 60
Godło mapy:
↑ X = 5816386.95
→ Y = 6563244.20
współrzędne lewego dolnego narożnika ramki

| Poświadcza się zgodność niniejszej kopii z treścią materiału państwowego zasobu geodezyjnego i kartograficznego | |
|---|---|
| Organ prowadzący państwowy zasób geodezyjny i kartograficzny | STAROSTA WŁOCŁAWSKI |
| Nazwa materiału zasobu | |
| Identyfikator ewidencyjny materiału zasobu | GGN.6642. |
| Data wykonania kopii | 18.10.2016 |
| Imię, nazwisko i podpis osoby reprezentującej organ | Z up. Starosty<br>staz_osr |

Nie
ninie
zgłos
insty

Proje
uzgo
Proje
zasa
rozg
w m
decy
tere
(Roz
2001
133

Bożena Skowrońska
Podinspektor

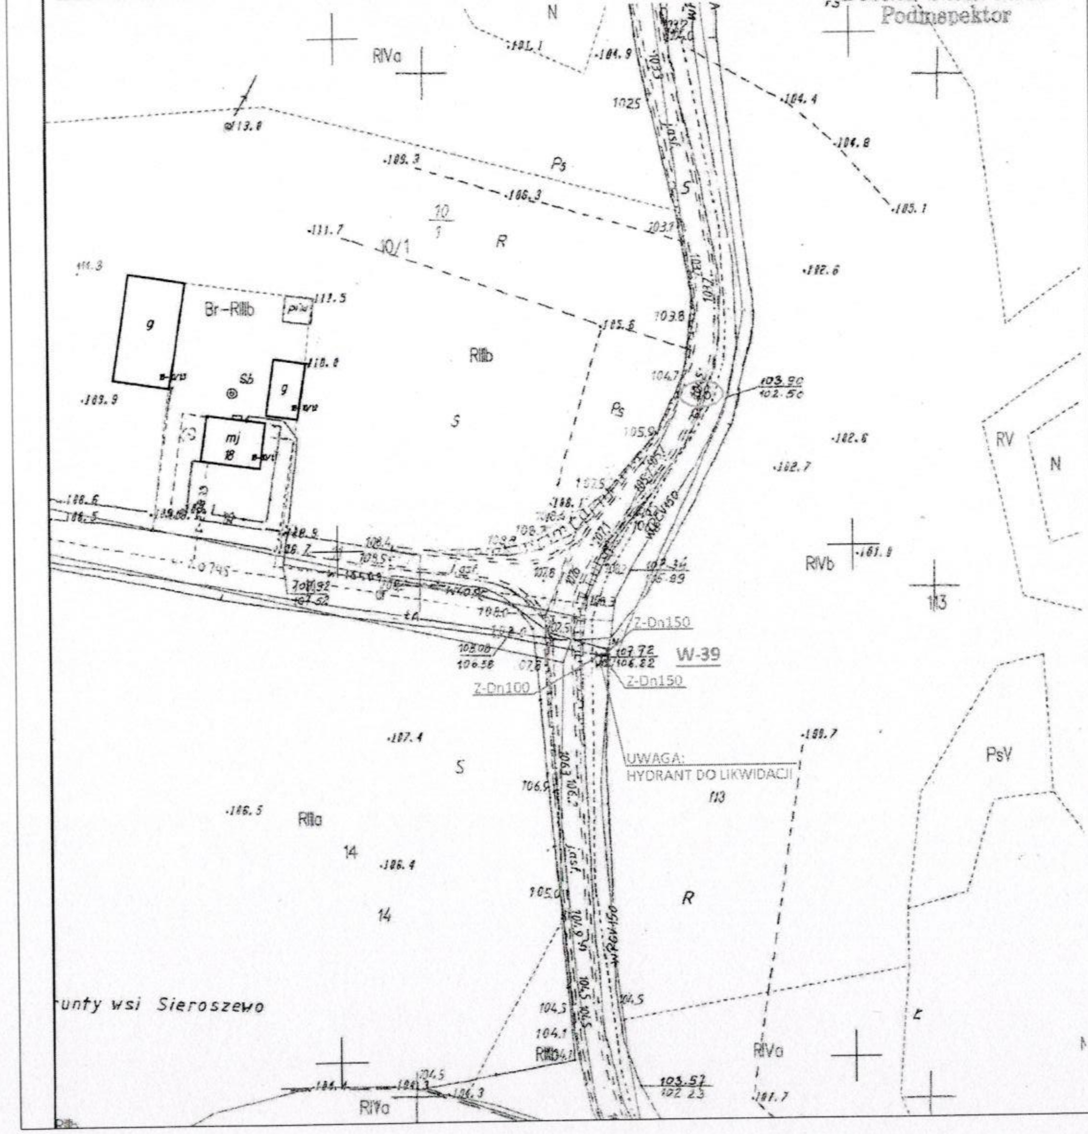

# W-39

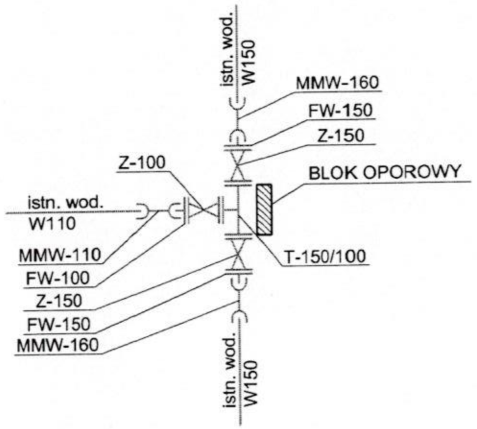

**Oznaczenia schemat:**
- Z - zasuwa kołnierzowa PN10
- T - trójnik żeliwny kołnierzowy PN10
- FW - króciec jednokołnierzowy PN10
- R - zwężka kołnierzowa PN10
- MMW- nasuwka PVC PN10

UWAGA: średnice według schematu.

**Oznaczenia mapa:**
Z-Dn100 - zasuwa kołnierzowa DN100

**Uwaga:**
Po wykonaniu odkrywki, w przypadku zastania innej średnicy wodociągu niż zakładano w projekcie należy wykonać korekty średnicy zasuwy. Powyższy fakt zgłosić Inspektorowi Nadzoru.

## PLAN ZAGOSPODAROWANIA TERENU

| | | | |
|---|---|---|---|
| OBIEKT: | PRZEBUDOWA SIECI WODOCIĄGOWEJ W GMINIE BONIEWO<br>- BUDOWA WĘZŁÓW WODOCIĄGOWYCH NA ISTNIEJĄCYCH RUROCIĄGACH | | |
| TYTUŁ: | WĘZEŁ NR 39 | | |
| INWESTOR: | GMINA BONIEWO<br>UL. SZKOLNA 28, 87-851 BONIEWO | | |
| ADRES: | GMINA BONIEWO, SIEROSZEWO, DZ.NR 126 | | |
| PROJEKTANT: | MGR INŻ. MACIEJ CZAPLICKI<br>SPECJALNOŚĆ INSTALACYJNA<br>KUP/0046/POOS/05<br>KUP/0057/OWOS/05 | | SKALA 1:1000<br>12. 2016<br>RYS 29 |

# KOPIA MAPY ZASADNICZEJ

Skala 1:1000

Jednostka ewidencyjna : 041803_2 Boniewo
Obręb ewidencyjny : 0012 Lubomin Leśny
Numer działki ewid. :
Identyfikator zgłoszenia : GGN.6642. 3209.2016

Układ współrzędnych: 2000 strefa 6
Układ wysokościowy: Kronsztadt 60
Godło mapy:
↑ X = 5814868.35
→ Y = 6556150.07 〉 współrzędne lewego dolnego narożnika ramki

| | |
|---|---|
| Poświadcza się zgodność niniejszej kopii z treścią materiału państwowego zasobu geodezyjnego i kartograficznego | |
| Organ prowadzący państwowy zasób geodezyjny i kartograficzny | STAROSTA WŁOCŁAWSKI |
| Nazwa materiału zasobu | |
| Identyfikator ewidencyjny materiału zasobu | GGN.6642. |
| Data wykonania kopii | 18.10.2016 |
| Imię, nazwisko i podpis osoby reprezentującej organ | Z up. Starosty<br>Słowońsk<br>staz. osc. Skowrońska<br>Podinspektor |

Nie
ninie
zgłos
insty

Proje
uzgo
Proje
zasa
rozgi
w m
decy
terer
(Roz
2001
133

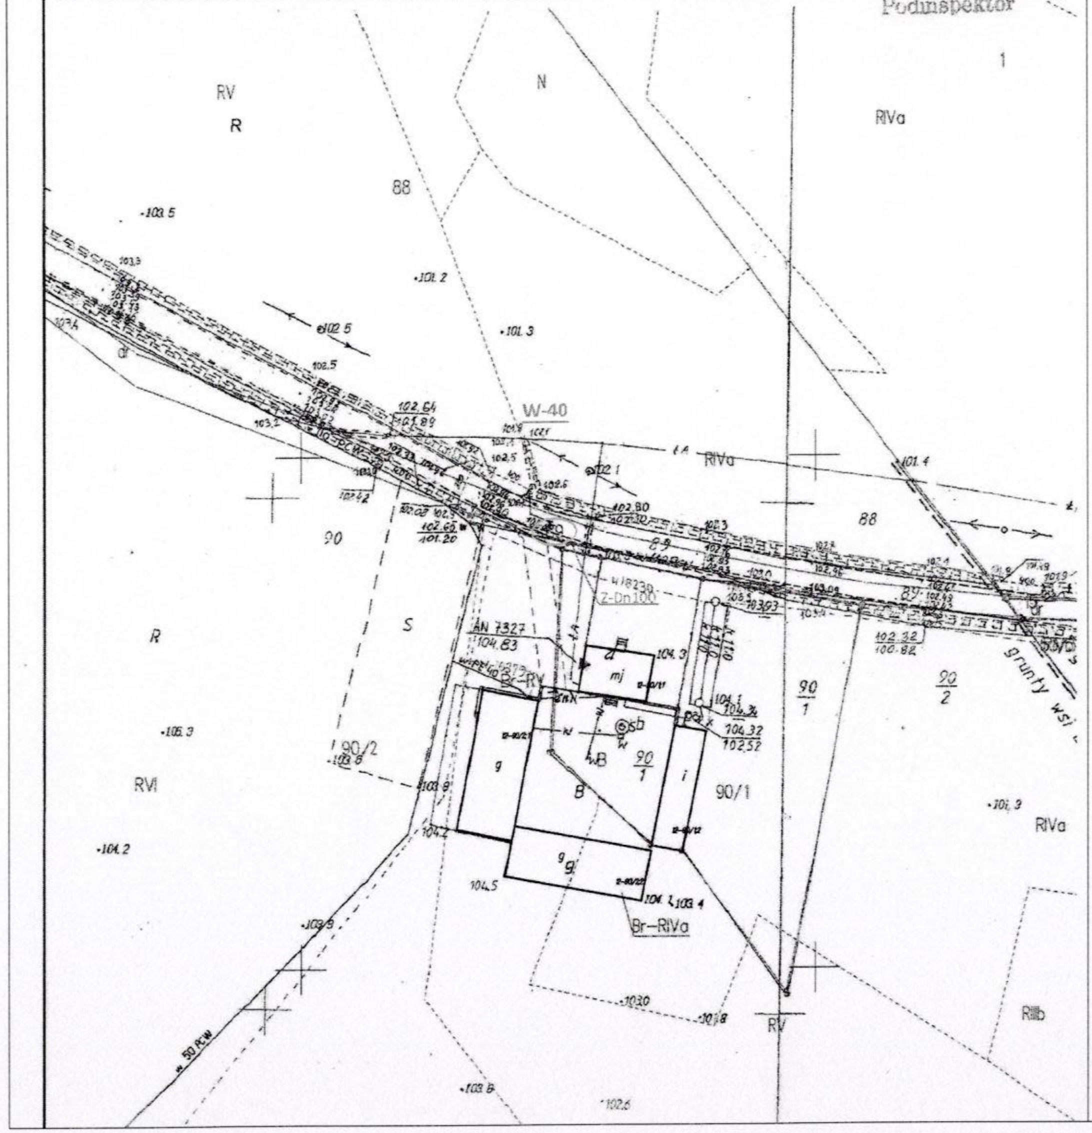

# W-40

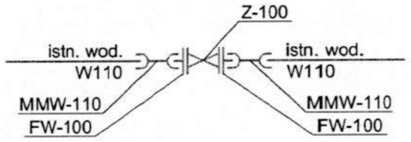

**Oznaczenia schemat:**
Z - zasuwa kołnierzowa PN10
T - trójnik żeliwny kołnierzowy PN10
FW - króciec jednokołnierzowy PN10
R - zwężka kołnierzowa PN10
MMW- nasuwka PVC PN10

UWAGA: średnice według schematu.

**Oznaczenia mapa:**
Z-Dn100 - zasuwa kołnierzowa DN100

**Uwaga:**
Po wykonaniu odkrywki, w przypadku zastania innej średnicy wodociągu niż zakładano w projekcie należy wykonać korekty średnicy zasuwy. Powyższy fakt zgłosić Inspektorowi Nadzoru.

## PLAN ZAGOSPODAROWANIA TERENU

| | | | |
|---|---|---|---|
| OBIEKT: | PRZEBUDOWA SIECI WODOCIĄGOWEJ W GMINIE BONIEWO<br>- BUDOWA WĘZŁÓW WODOCIĄGOWYCH NA ISTNIEJĄCYCH RUROCIĄGACH | | |
| TYTUŁ: | WĘZEŁ NR 40 | | |
| INWESTOR: | GMINA BONIEWO<br>UL. SZKOLNA 28, 87-851 BONIEWO | | |
| ADRES: | GMINA BONIEWO, LUBOMIN LEŚNY , DZ.NR 89 | | |
| PROJEKTANT: | MGR INŻ. MACIEJ CZAPLICKI<br>SPECJALNOŚĆ INSTALACYJNA<br>KUP/0046/POOS/05<br>KUP/0057/OWOS/05 | | SKALA 1:1000<br>12. 2016<br>RYS 30 |

# KOPIA MAPY ZASADNICZEJ
Skala 1:1000

*Jednostka ewidencyjna : 041803_2 Boniewo*
*Obręb ewidencyjny : 0011 Lubomin Wieś*
*Numer działki ewid. :*
*Identyfikator zgłoszenia : GGN.6642.* 3209.2016

*Układ współrzędnych: 2000 strefa 6* *Układ wysokościowy: Kronsztadt 60*
*Godło mapy:*
↑ X = 5813298.97
→ Y = 6556537.14 > *współrzędne lewego dolnego narożnika ramki*

Poświadcza się zgodność niniejszej kopii z treścią materiału państwowego zasobu geodezyjnego i kartograficznego

| | |
|---|---|
| Organ prowadzący państwowy zasób geodezyjny i kartograficzny | STAROSTA WŁOCŁAWSKI |
| Nazwa materiału zasobu | |
| Identyfikator ewidencyjny materiału zasobu | GGN.6642. |
| Data wykonania kopii | 18.10.2016 |
| Imię, nazwisko i podpis osoby reprezentującej organ | Z up. Starosty<br>Skowrońska<br>Podinspektor |

Nie w
ninie
zgłos
insty

Proje
uzgo
Proje
zasa
rozgr
w m
decy
teren
(Roz
2001
133 :

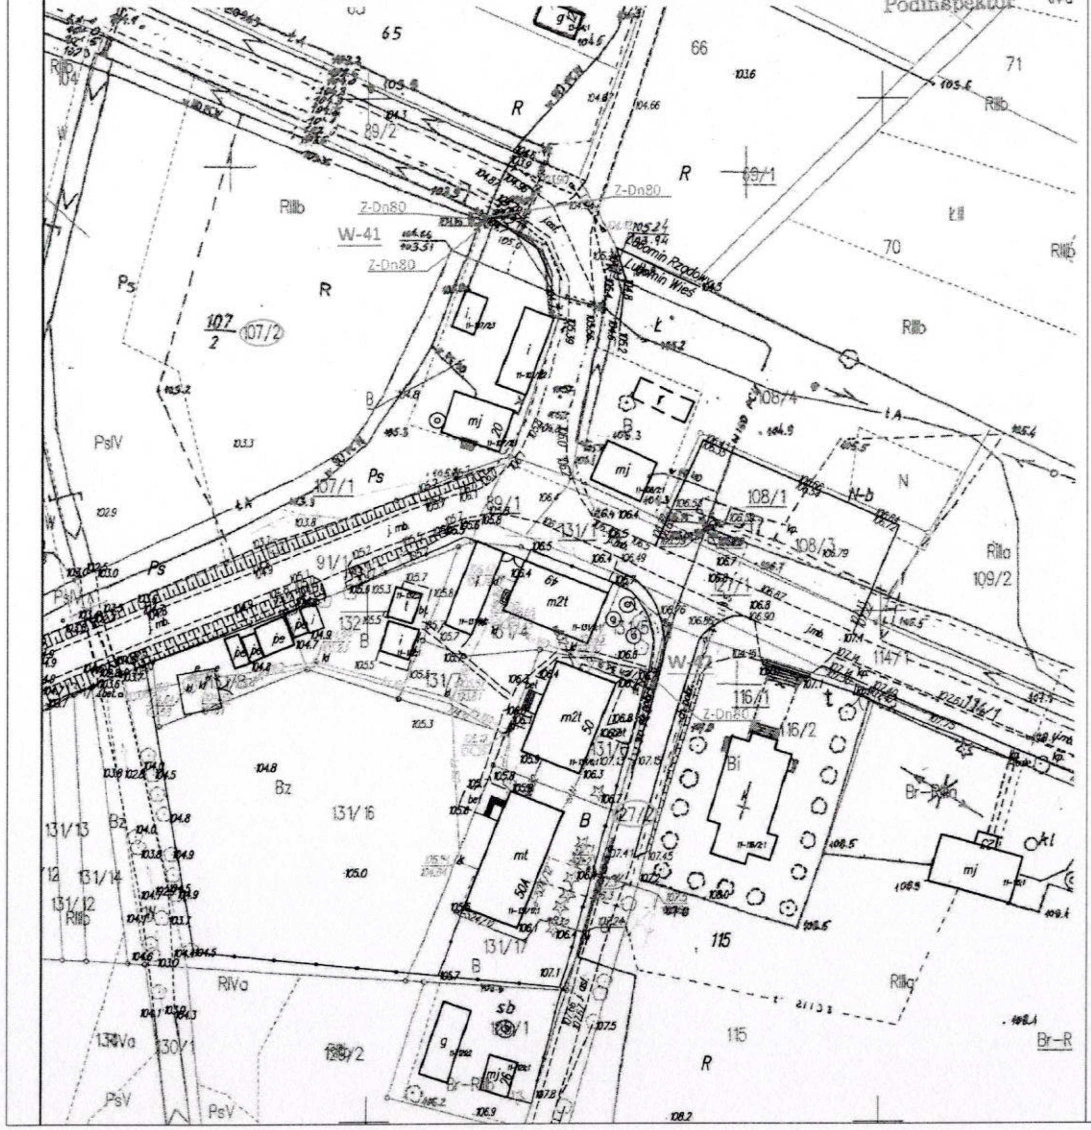

## W-41

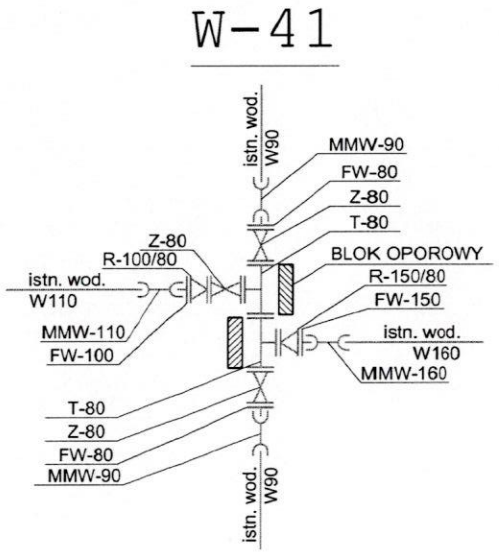

## W-42

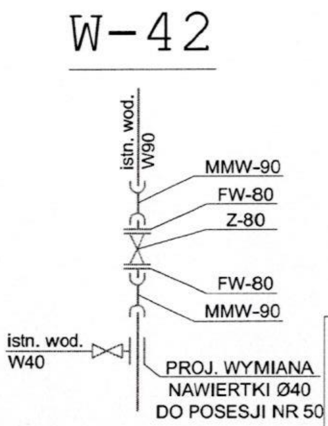

**Oznaczenia schemat:**
Z - zasuwa kołnierzowa PN10
T - trójnik żeliwny kołnierzowy PN10
FW - króciec jednokołnierzowy PN10
R - zwężka kołnierzowa PN10
MMW- nasuwka PVC PN10

UWAGA: średnice według schematu.

**Oznaczenia mapa:**
Z-Dn100 - zasuwa kołnierzowa DN100

**Uwaga:**
Po wykonaniu odkrywki, w przypadku zastania innej średnicy wodociągu niż zakładano w projekcie należy wykonać korekty średnicy zasuwy. Powyższy fakt zgłosić Inspektorowi Nadzoru.

## PLAN ZAGOSPODAROWANIA TERENU

| | | | |
|---|---|---|---|
| OBIEKT: | *PRZEBUDOWA SIECI WODOCIĄGOWEJ W GMINIE BONIEWO*<br>*- BUDOWA WĘZŁÓW WODOCIĄGOWYCH NA ISTNIEJĄCYCH RUROCIĄGACH* | | |
| TYTUŁ: | *WĘZEŁ NR 41, WĘZEŁ NR 42* | | |
| INWESTOR: | *GMINA BONIEWO*<br>*UL. SZKOLNA 28, 87-851 BONIEWO* | | |
| ADRES: | *GMINA BONIEWO, LUBOMIN WIEŚ, DZ.NR 107/2, 127/2* | | |
| PROJEKTANT: | MGR INŻ. MACIEJ CZAPLICKI<br>SPECJALNOŚĆ INSTALACYJNA<br>KUP/0046/POOS/05<br>KUP/0057/OWOS/05 | | SKALA 1:1000<br>12. 2016<br>**RYS 31** |

## KOPIA MAPY ZASADNICZEJ
Skala 1:1000

Jednostka ewidencyjna : 041803_2 Boniewo
Obręb ewidencyjny : 0003 Osiecz Mały
Numer działki ewid. :
Identyfikator zgłoszenia : GGN.6642. 3209.2016

Układ współrzędnych: 2000 strefa 6
Układ wysokościowy: Kronsztadt 60
Godło mapy:
↑ X = 5809692.33
→ Y = 6560984.37
współrzędne lewego dolnego narożnika ramki

Poświadcza się zgodność niniejszej kopii z treścią materiału państwowego zasobu geodezyjnego i kartograficznego

| | |
|---|---|
| Organ prowadzący państwowy zasób geodezyjny i kartograficzny | STAROSTA WŁOCŁAWSKI |
| Nazwa materiału zasobu | |
| Identyfikator ewidencyjny materiału zasobu | GGN.6642 |
| Data wykonania kopii | 18.10.2016 |
| Imię, nazwisko i podpis osoby reprezentującej organ | Z up. Starosty<br>staz_osr |

Bożena Skowrońska
Podinspektor

Nie w
ninie
zgłos
insty

Proje
uzgo
Proje
zasa
rozgi
w m
decy
terer
(Roz
2001
133 :

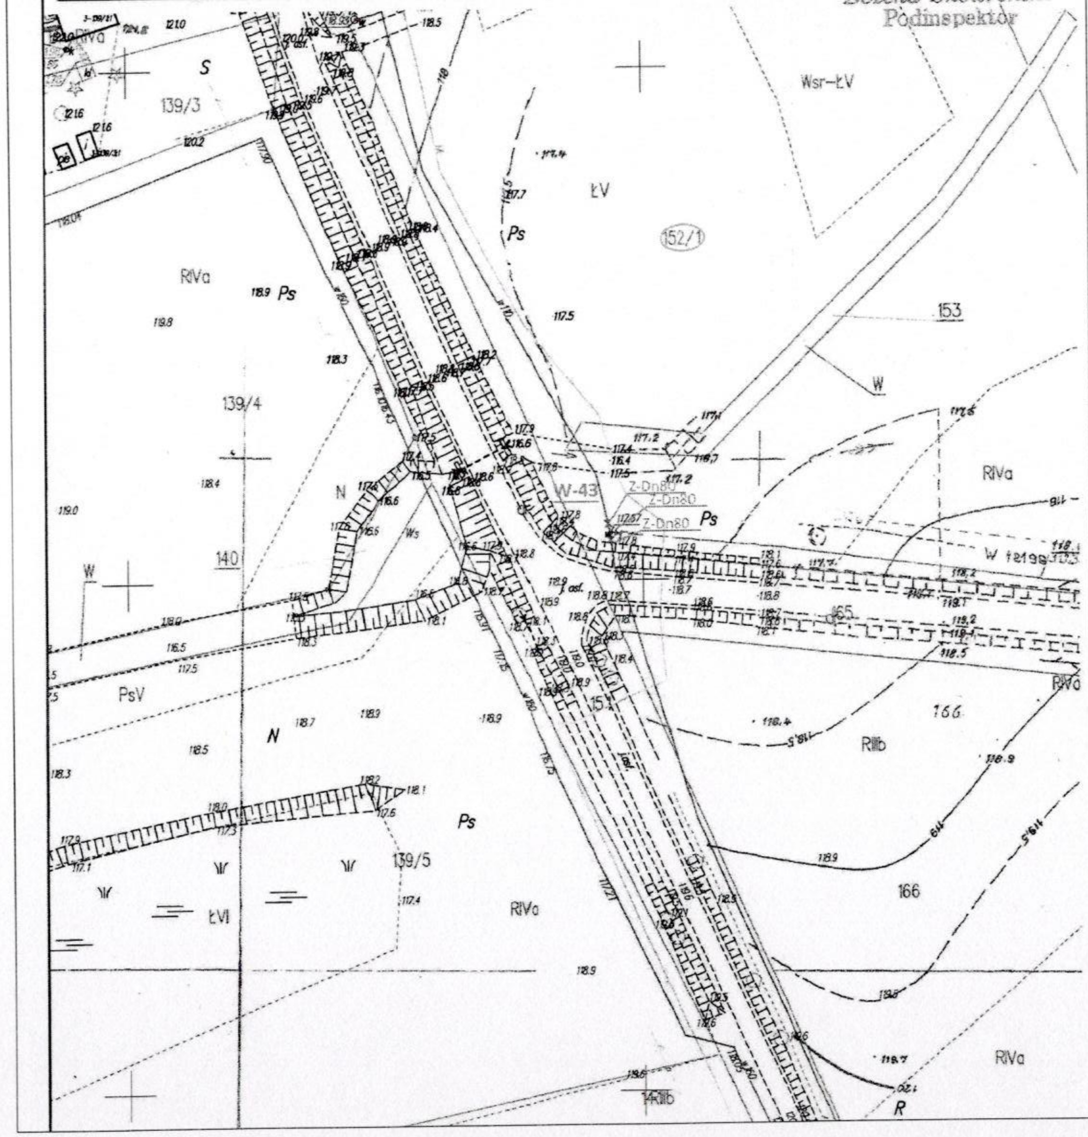

## W-43

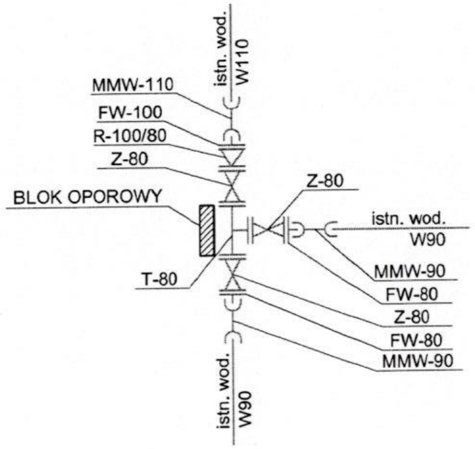

**Oznaczenia schemat:**
Z - zasuwa kołnierzowa PN10
T - trójnik żeliwny kołnierzowy PN10
FW - króciec jednokołnierzowy PN10
R - zwężka kołnierzowa PN10
MMW - nasuwka PVC PN10

UWAGA: średnice według schematu.

**Oznaczenia mapa:**
Z-Dn100 - zasuwa kołnierzowa DN100

**Uwaga:**
Po wykonaniu odkrywki, w przypadku zastania innej średnicy wodociągu niż zakładano w projekcie należy wykonać korekty średnicy zasuwy. Powyższy fakt zgłosić Inspektorowi Nadzoru.

### PLAN ZAGOSPODAROWANIA TERENU

| | | | |
|---|---|---|---|
| OBIEKT: | PRZEBUDOWA SIECI WODOCIĄGOWEJ W GMINIE BONIEWO<br>- BUDOWA WĘZŁÓW WODOCIĄGOWYCH NA ISTNIEJĄCYCH RUROCIĄGACH | | |
| TYTUŁ: | WĘZEŁ NR 43 | | |
| INWESTOR: | GMINA BONIEWO<br>UL. SZKOLNA 28, 87-851 BONIEWO | | |
| ADRES: | GMINA BONIEWO, OSIECZ MAŁY, DZ.NR 152/1 | | |
| PROJEKTANT: | MGR INŻ. MACIEJ CZAPLICKI<br>SPECJALNOŚĆ INSTALACYJNA<br>KUP/0046/POOS/05<br>KUP/0057/OWOS/05 | | SKALA 1:1000<br>12. 2016<br>RYS 32 |

# KOPIA MAPY ZASADNICZEJ

Skala 1:1000

Jednostka ewidencyjna : 041803_2 Boniewo
Obręb ewidencyjny : 0003 Osiecz Mały
Numer działki ewid. :
Identyfikator zgłoszenia : GGN.6642. 3209. 2016

Układ współrzędnych: 2000 strefa 6
Układ wysokościowy: Kronsztadt 60
Godło mapy:
↑ X = 5809931.76
→ Y = 6560700.01
współrzędne lewego dolnego narożnika ramki

| Poświadcza się zgodność niniejszej kopii z treścią materiału państwowego zasobu geodezyjnego i kartograficznego | |
|---|---|
| Organ prowadzący państwowy zasób geodezyjny i kartograficzny | STAROSTA WŁOCŁAWSKI |
| Nazwa materiału zasobu | |
| Identyfikator ewidencyjny materiału zasobu | GGN.6642. |
| Data wykonania kopii | 18.10.2016 |
| Imię, nazwisko i podpis osoby reprezentującej organ | Z up. Starosty<br>staż. osr<br>Bożena Skowrońska<br>Podinspektor |

Nie wyklucza się istnienia w terenie innych – niż wykazanych na niniejszej mapie – urządzeń podziemnych, które nie były zgłoszone do inwentaryzacji lub o których brak jest informacji w instytucjach branżowych.

Projekt usytuowania sieci uzbrojenia terenu przedkłada do uzgodnienia inwestor.
Projekt ten powinien być sporządzony na kopii aktualnej mapy zasadniczej z opracowanymi geodezyjnie liniami rozgraniczającymi oraz osiami ulic i dróg jeżeli zostały ustalone w miejscowym planie zagospodarowania przestrzennego lub w decyzji o ustaleniu warunków zabudowy i zagospodarowania terenu.
(Rozp. M.G.P i B z dnia 02.05.2001 r. Dz.U.Nr 38, poz. 455 z 2001r. oraz Rozp. M.G.P i B z dnia 21.02.1995r. Dz.U.Nr 25, poz. 133 z 1995r.)

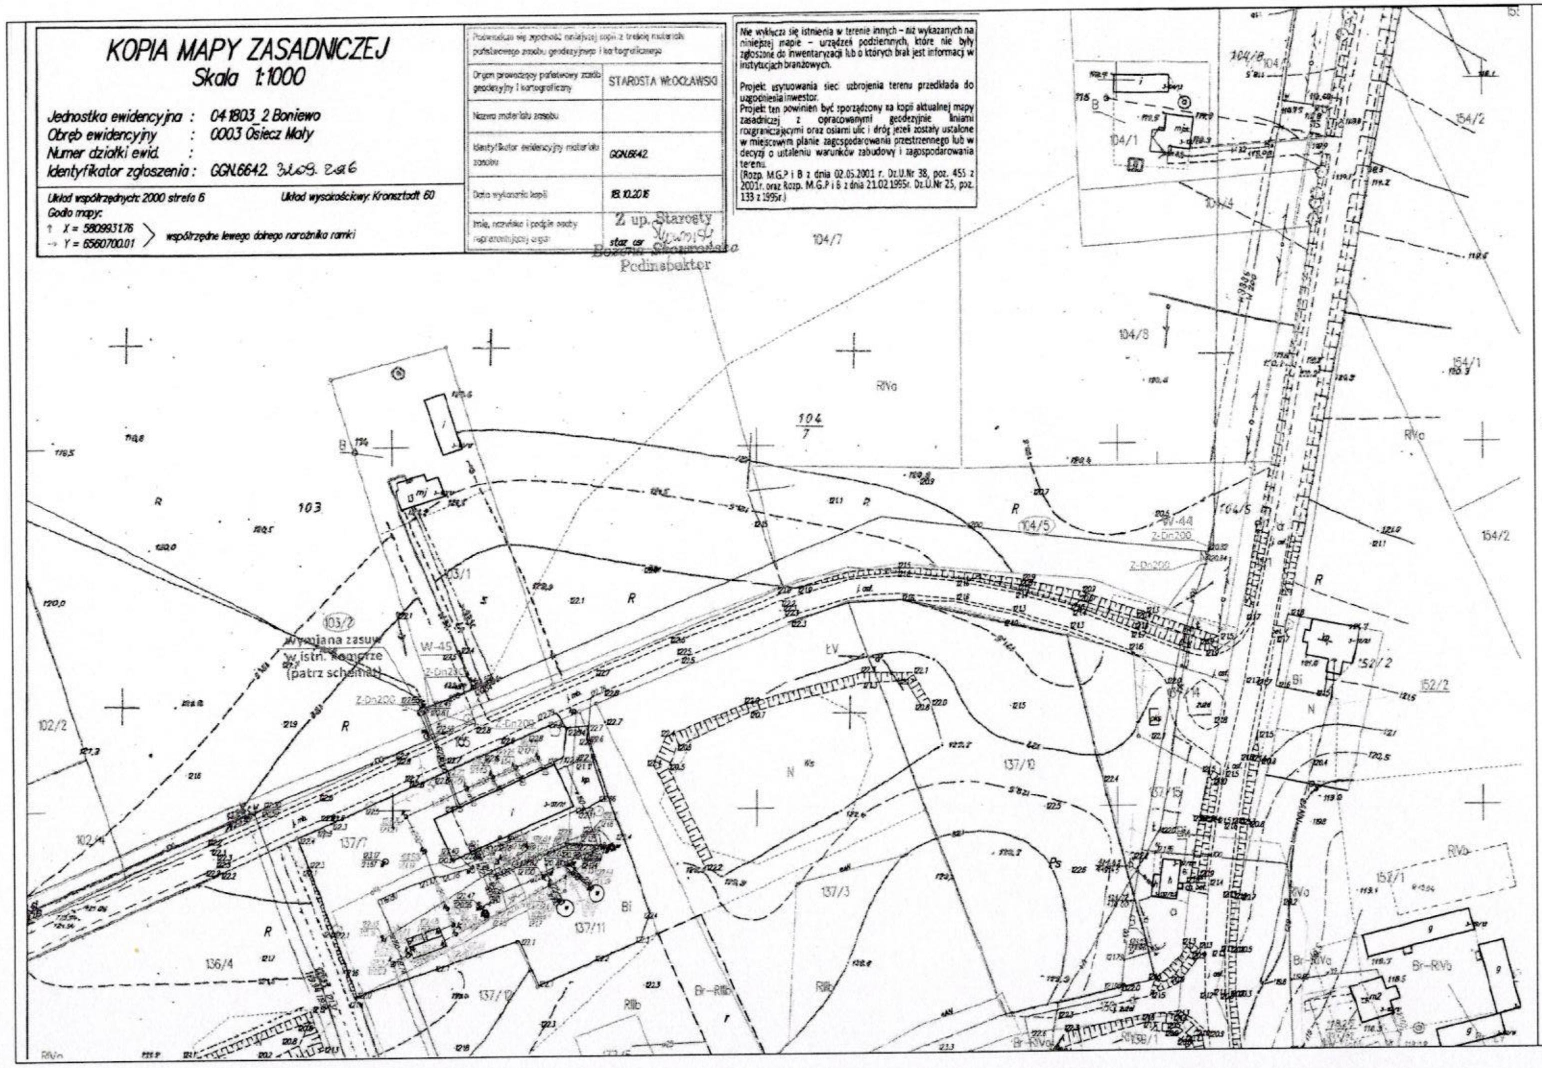

## W-44

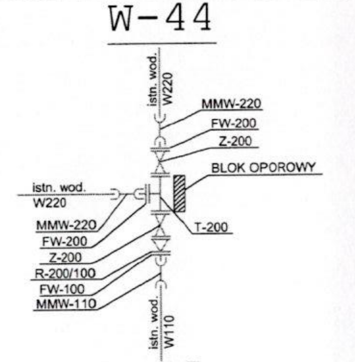

## W-45

## SCHEMAT KOMORY ZASUW PRZY SUW

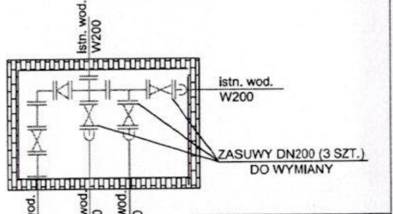

**Oznaczenia schemat:**
Z - zasuwa kołnierzowa PN10
T - trójnik żeliwny kołnierzowy PN10
FW - króciec jednokołnierzowy PN10
R - zwężka kołnierzowa PN10
MMW - nasuwka PVC PN10

UWAGA: średnice według schematu.

**Oznaczenia mapa:**
Z-Dn100 - zasuwa kołnierzowa DN100

**Uwaga:**
Po wykonaniu odkrywki, w przypadku zastania innej średnicy wodociągu niż zakładano w projekcie należy wykonać korekty średnicy zasuwy. Powyższy fakt zgłosić Inspektorowi Nadzoru.

## PLAN ZAGOSPODAROWANIA TERENU

| | | | |
|---|---|---|---|
| OBIEKT: | PRZEBUDOWA SIECI WODOCIĄGOWEJ W GMINIE BONIEWO<br>- BUDOWA WĘZŁÓW WODOCIĄGOWYCH NA ISTNIEJĄCYCH RUROCIĄGACH | | |
| TYTUŁ: | WĘZEŁ NR 44, WĘZEŁ NR 45 | | |
| INWESTOR: | GMINA BONIEWO<br>UL. SZKOLNA 28, 87-851 BONIEWO | | |
| ADRES: | GMINA BONIEWO, OSIECZ MAŁY, DZ.NR 103/2, 104/5 | | |
| PROJEKTANT: | MGR INŻ. MACIEJ CZAPLICKI<br>SPECJALNOŚĆ INSTALACYJNA<br>KUP/0046/POOS/05<br>KUP/0057/OWOS/05 | | SKALA 1:1000<br>12. 2016<br>RYS 33 |