

KOPIA MAPY ZASADNICZEJ

Skala 1:1000

Jednostka ewidencyjna : 04 1803_2 Boniewo
 Obręb ewidencyjny : 0011 Lubomin Wieś
 Numer działki ewid. : 161/3
 Identyfikator zgłoszenia : GGN.6642.1892.2019

Układ współrzędnych płaskich prost.: 2000 Układ wysokościowy: Kronsztadt 60
 Geodezyjny układ odniesienia PL-ETRF2000 i PL-ETRF89
 Godło mapy:
 Uwaga: Mapa nie może służyć do celów projektowych


Poświadczam się zgodność niniejszej kopii z treścią materiału państwowego zasobu geodezyjnego i kartograficznego	
Organ prowadzący państwowy zasób geodezyjny i kartograficzny	STAROSTA WŁOCŁAWSKI
Nazwa materiału zasobu	Kopia mapy zasadniczej
Identyfikator ewidencyjny materiału zasobu	GGN.6642.1892.2019
Data wykonania kopii	14.05.2019
Imię, nazwisko i podpis osoby reprezentującej organ	<i>Kinga Jabłońska</i>

Nie wyklucza się istnienia w terenie innych – niż wykazanych na niniejszej mapie – urządzeń podziemnych, które nie były zgłoszone do inwentaryzacji lub o których brak jest informacji w instytucjach branżowych.

Projekt usytuowania sieci uzbrojenia terenu przedkłada do uzgodnienia inwestor.

Projekt ten powinien być sporządzony na kopii aktualnej mapy zasadniczej z opracowanymi geodezyjnie liniami rozgraniczającymi oraz osiami ulic i dróg jezeli zostały ustalone w miejscowym planie zagospodarowania przestrzennego lub w decyzji o ustaleniu warunków zabudowy i zagospodarowania terenu.

(Rozp. M.G.P I B z dnia 02.05.2001 r. Dz.U.Nr 38, poz. 455 z 2001r. oraz Rozp. M.G.P I B z dnia 21.02.1995r. Dz.U.Nr 25, poz. 133 z 1995r.)

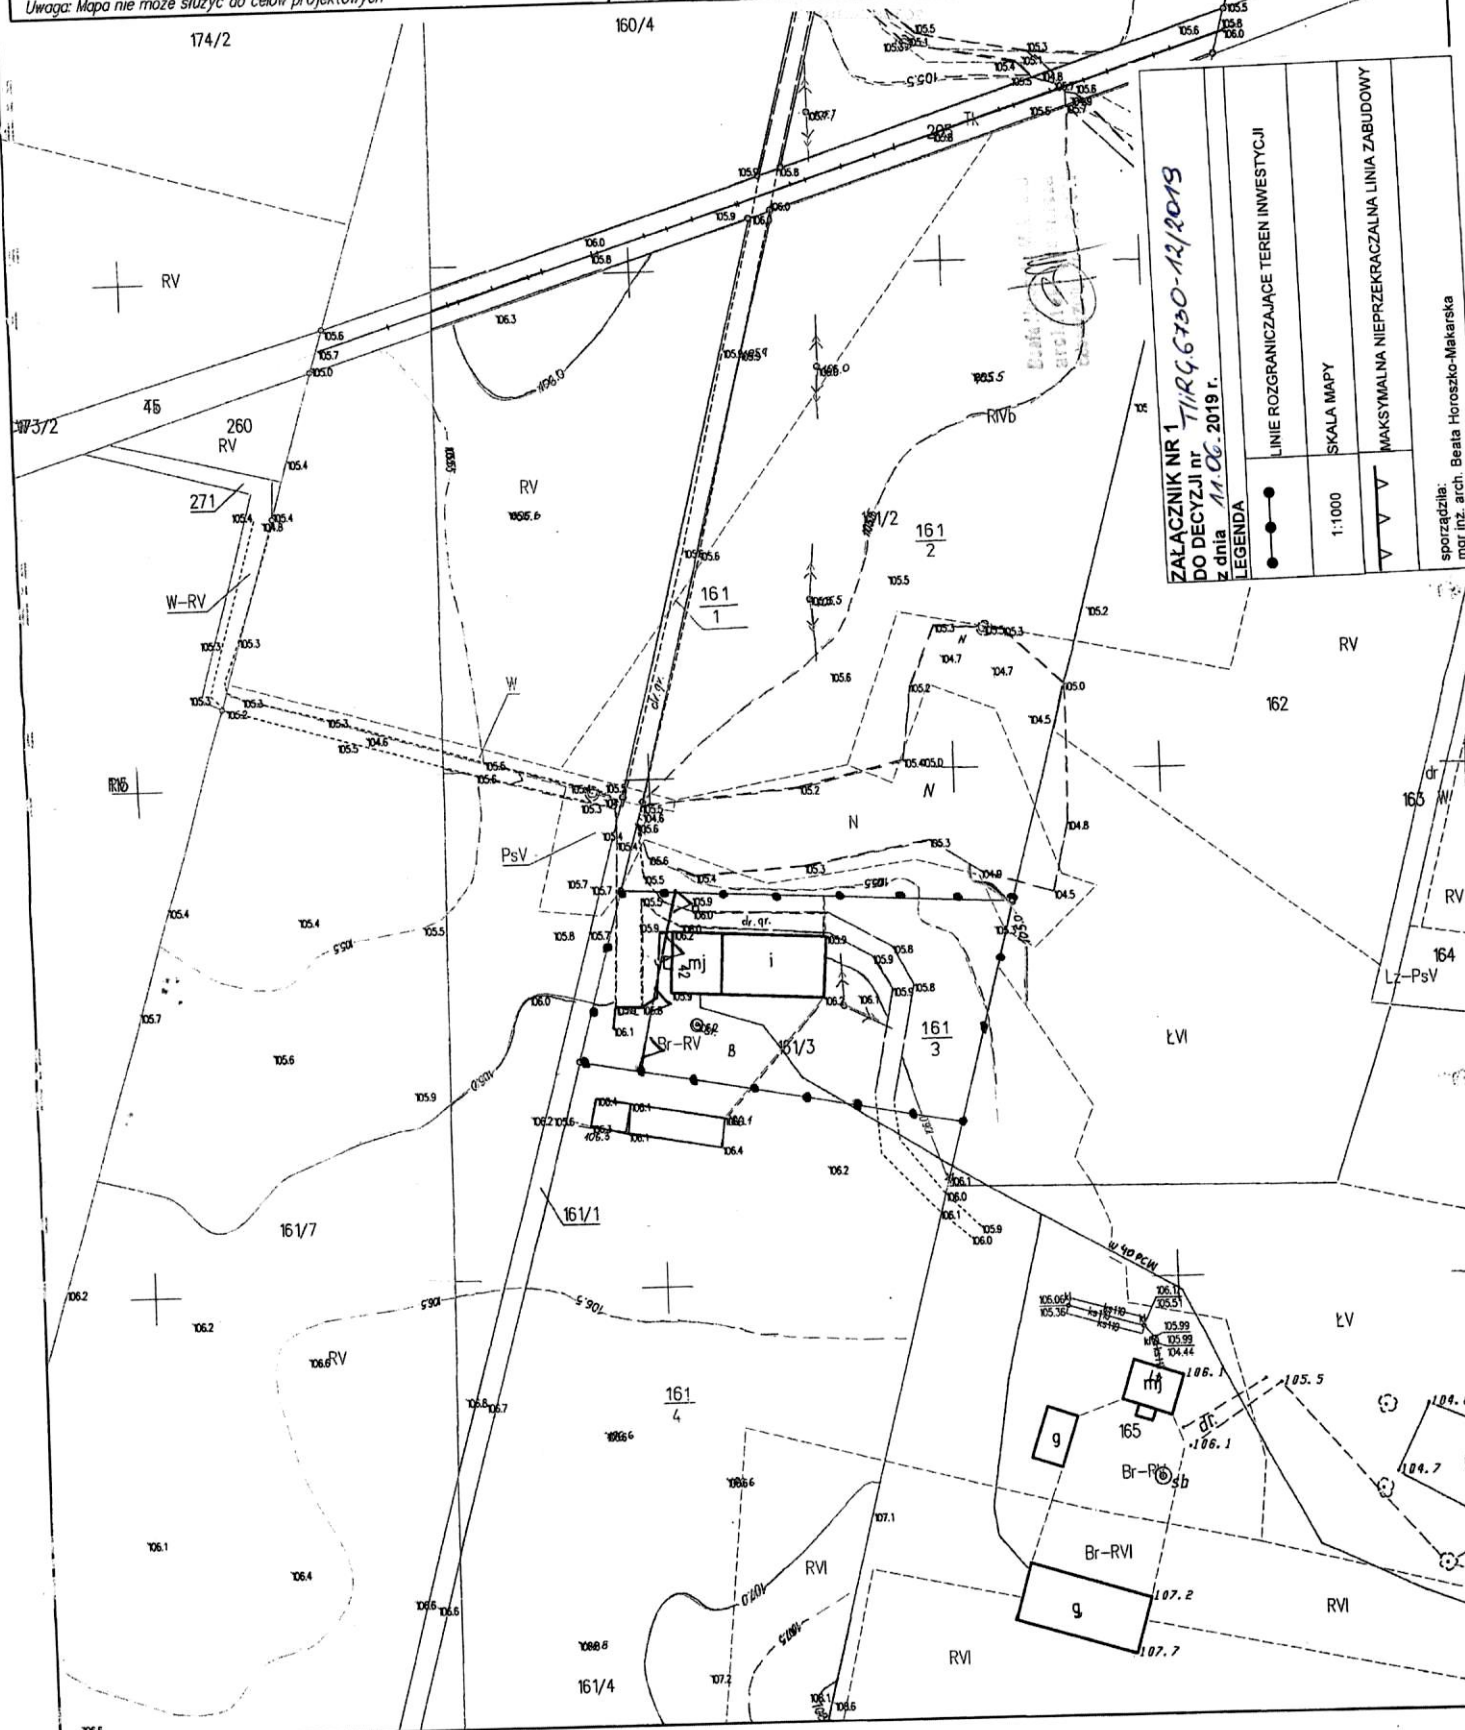

ZALĄCZNIK NR 1
DO DECYZJI nr TIR.66420-12/2019
 z dnia 11.06.2019 r.

LEGENDA

- LINIE ROZGRANICZAJĄCE TEREN INWESTYCYJNY
- 1:1000 SKALA MAPY
- ▼ MAKSYMALNA NIEPRZEKRACZALNA LINIA ZABUDOWY

sporządziła: mgr inż. arch. Beata Horosko-Miatarska