

# KOPIA MAPY ZASADNICZEJ

Skala 1:1000

Jednostka ewidencyjna : 041803\_2 Boniewo  
 Obręb ewidencyjny : 0009 Boniewo  
 Numer działki ewid. : 17/12, 17/11, 17/10, 17/9, 21  
 Identyfikator zgłoszenia : GGN.6642.2184.2021

Układ współrzędnych płaskich proszt.: PL 2000 Układ wysokościowy: PL-EVRF 2007

Geodezyjny układ odniesienia PL-ETRF 2000

Godło mapy: X = 581566.27

Y = 655904.31

Uwaga: Mapa nie może służyć do celów projektowych


Podano się zgodność niniejszej kopii z treścią materiału państwowego zasobu geodezyjnego i kartograficznego	STAROSTA WILCZAWSKI
Organ prowadzący państwowy zasób geodezyjny i kartograficzny	Kopia mapy zasadniczej
Nazwa materiału zasobu	GGN.6642.2184.2021
Identyfikator ewidencyjny materiału zasobu	11.05.2021
Data wykonania kopii	Z up. Starosty Joanna Bilisława
Imię, nazwisko i podpis osoby reprezentującej organ	Joanna Bilisława Referent

Nie wyklucza się istnienia w terenie innych - niż wykazanych na niniejszej mapie - urządzeń podziemnych, które nie były zgłoszone do inwentaryzacji lub o których brak jest informacji w instytucjach branżowych.

Projekt usytuowania sieci uzbrojenia terenu przekłada do uzgodnienia inwestor.

Projekt ten powinien być sporządzony na kopii aktualnej mapy zasadniczej z opracowanymi geodezyjnie liniami rozgraniczającymi oraz osiami ulic i dróg jeżeli zostały ustalone w miejscowym planie zagospodarowania przestrzennego lub w decyzji o ustaleniu warunków zabudowy i zagospodarowania terenu.

(Rozp. M.G.P.1.B z dnia 02.05.2001 r. Dz.U.Nr 38, poz. 455 z 2001r. oraz Rozp. M.G.P.1.B z dnia 21.02.1995r. Dz.U.Nr 25, poz. 133 z 1995r.)

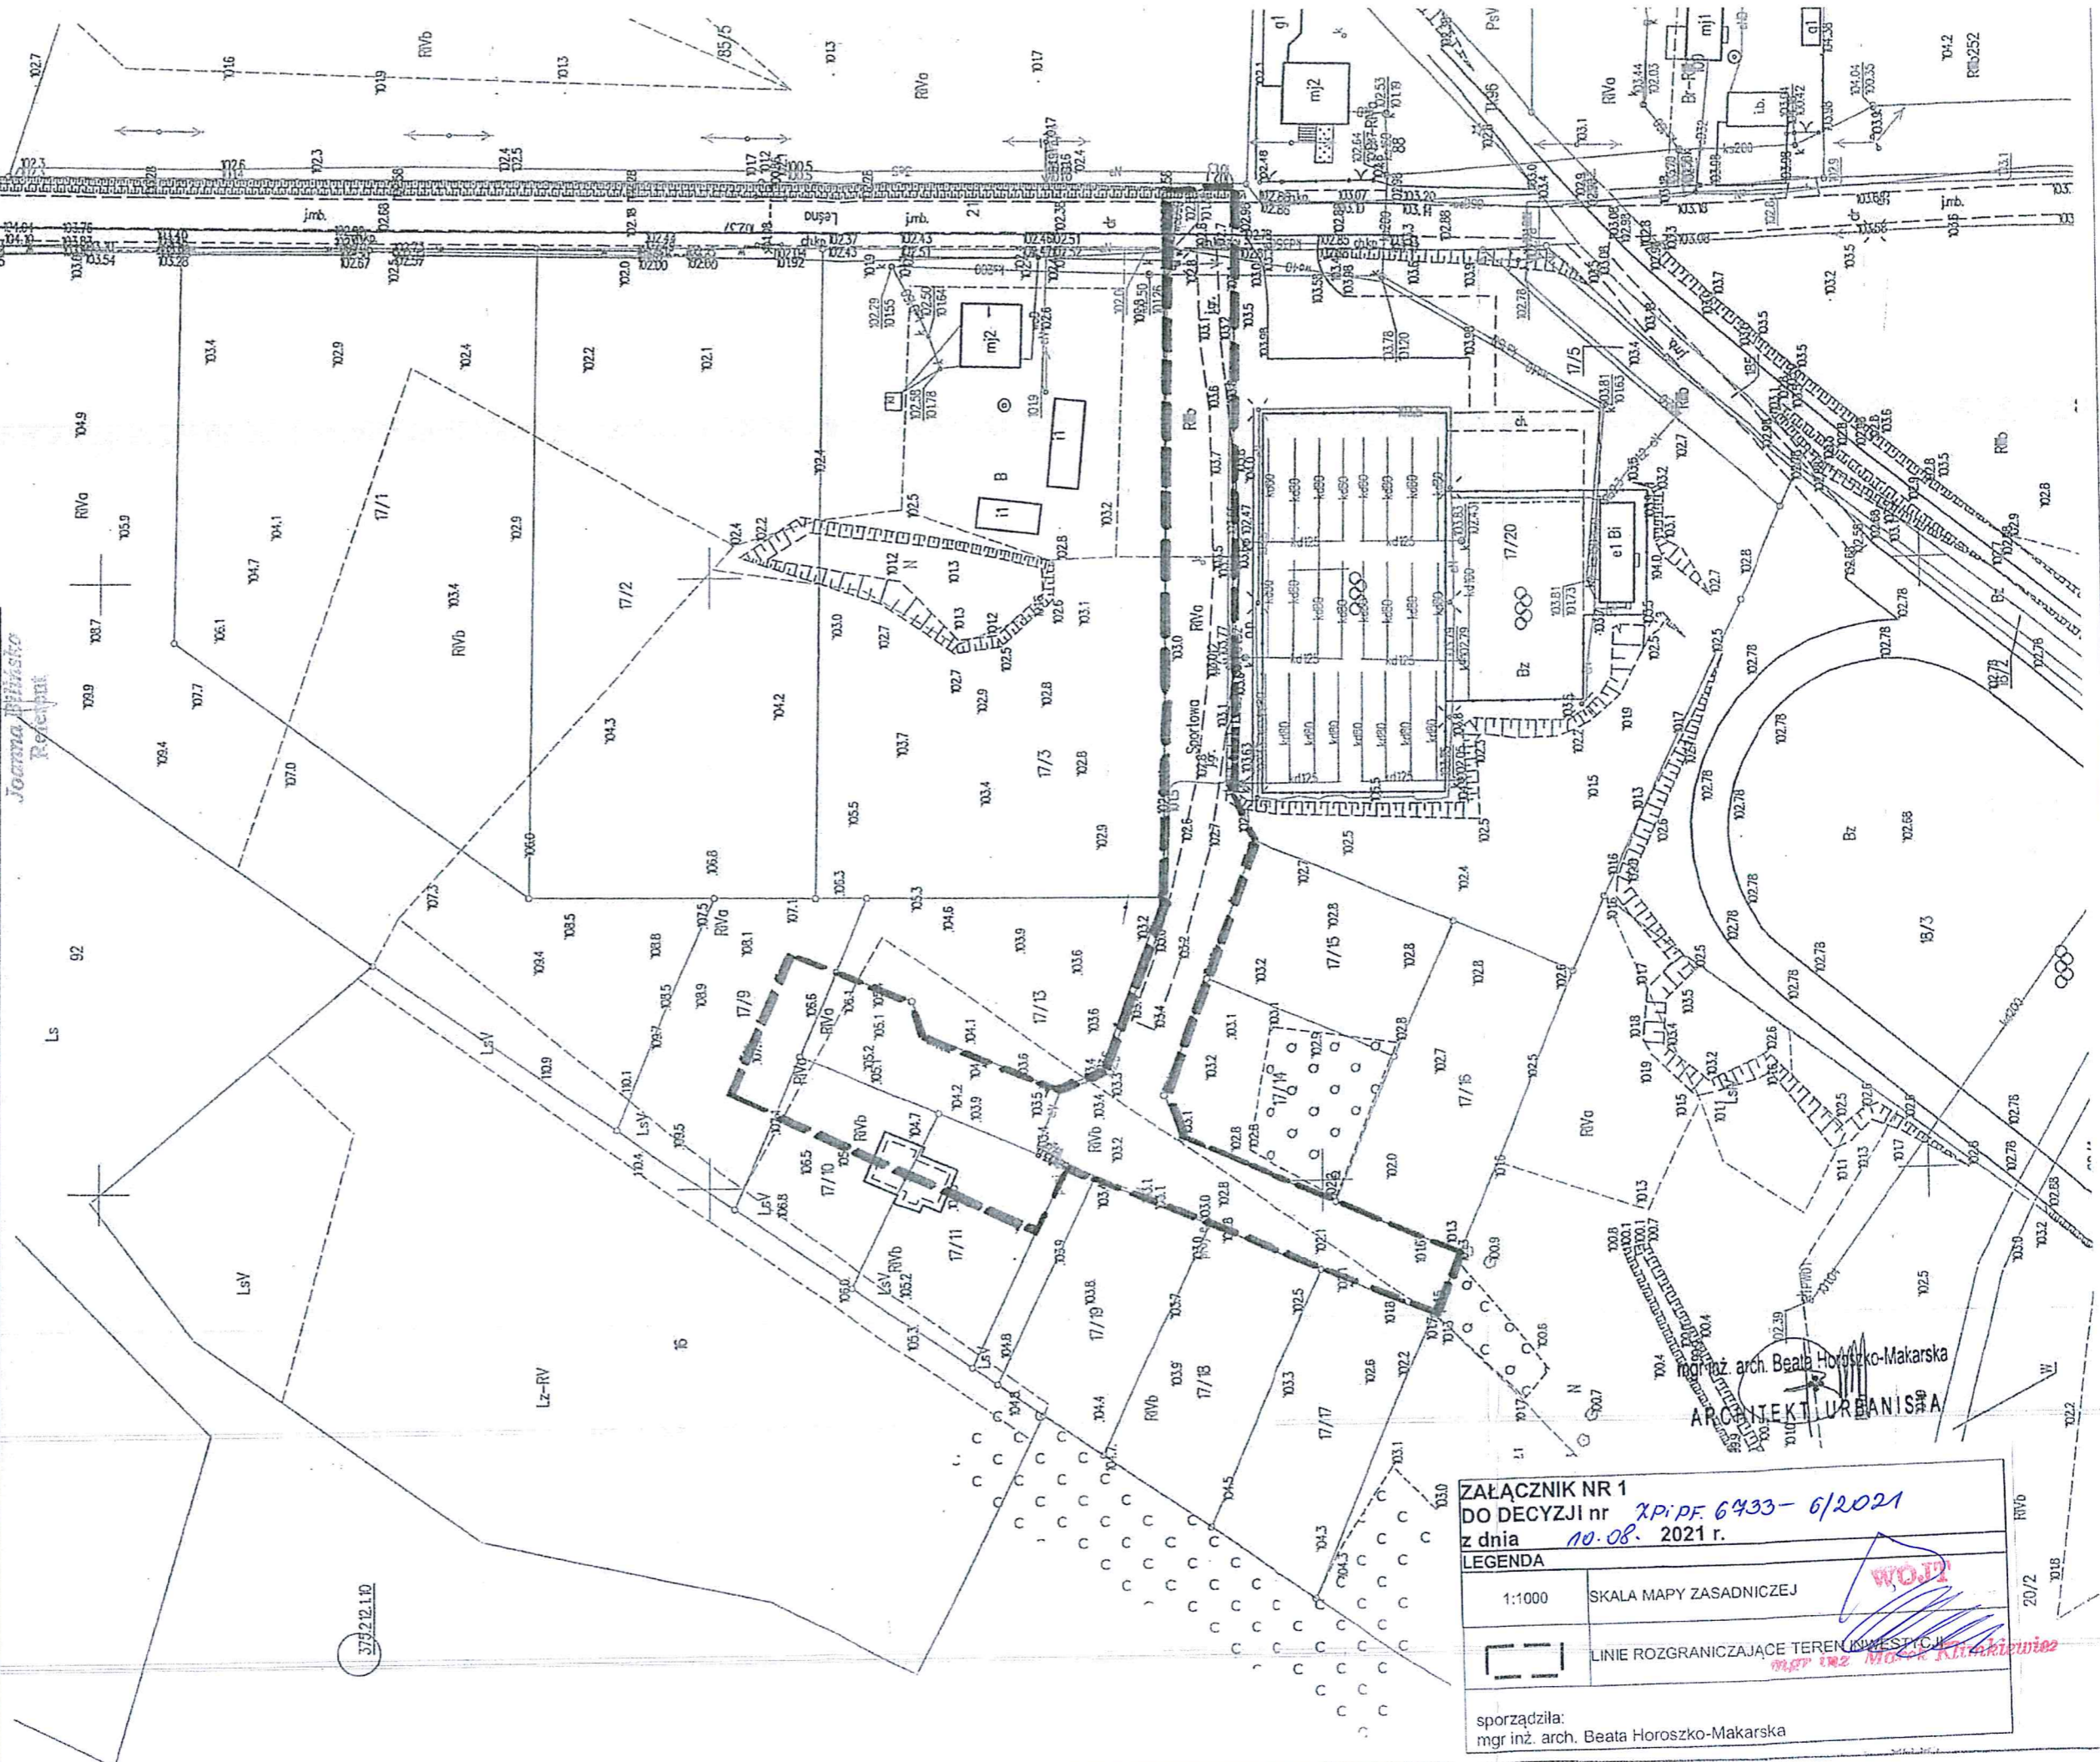

**ZALĄCZNIK NR 1 DO DECYZJI nr X.Pi.PF.6433-6/2021 z dnia 10.08.2021 r.**

**LEGENDA**

1:1000	SKALA MAPY ZASADNICZEJ
	LINIE ROZGRANICZAJĄCE TEREN INWESTYCJI

sporządziła: mgr inż. arch. Beata Horoszko-Makarska

**WOJEWÓDZKI URZĄD OCHRONY PRAW KRAJOWYCH**

**ARCHITEKTURA PANISA**

mgr inż. arch. Beata Horoszko-Makarska