LEGENDA:

PROJEKTOWANE OZNAKOWANIE PIONOWE

11+800

A-6c wprowadź

A-7 wprowadź

A-3 wprowadź

A-6b wprowadź

11+700


11+600

11+900

12+000

11+500

SCHEMATYCZNY UKŁAD ARKUSZY

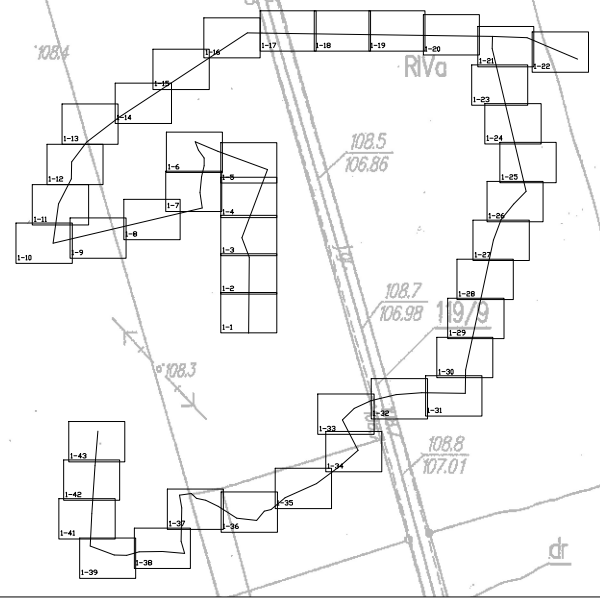

Chata	PRACOWNIA PROJEKTOWA, NADZÓR I REALIZACJA INWESTYCJI
Inwestor:	GMINA BONIEWO 87-061 BONIEWO, UL. SZKOLNA 28
Projekt:	„PRZEBUDOWA DRÓG GMINNYCH BONIEWO -GRÓJEC - OTMIANOWO - WÓLKA PARUSZEWSKA - ARCISZEWO" STAŁA ORGANIZACJA RUCHU
Faza/Temat:	PROJEKT USTAWIENIA ZNAKÓW
IMIĘ I NAZWISKO PROJEKTANTA:	UPRAWNIENIA: / PODPIS:
Główny projektant: Jan Jastak	WZDP Bydgoszcz nr/0788
Sprawdzający:	
Branża: DROGOWA	Nr Projektu:
Data: KWIECIEŃ 2016	Nr rysunku: 02.37-D
Skala: 1:1000	