

Starostwo Powiatowe
we Włocławku

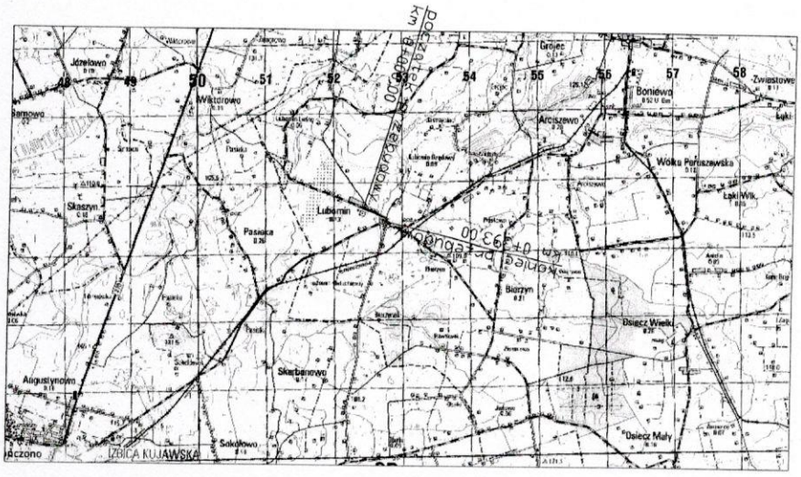

SCHEMATYCZNY UKŁAD ARKUSZY

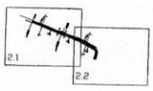


LEGENDA:


przebieg drogi do przebudowy

Inwestor:	GMINA BONOWO 87-861 BONOWO, UL. SZKOLNA 26
Projekt:	„PRZEBUDOWA DROGI GMINNEJ GRUDCZYN - LUBOMIN NR 191137C"
Faza/Temat:	PLAN ORIENTACYJNY
IMIĘ I NAZWISKO PROJEKTANTA:	UPRAWNIENIA: / PODPIS:
Główny projektant: Jan Jastak	NOT-B/6010/POOK/17
Sprawdzający:	
Branża:	DROGOWA
Data:	CZERWIEC 2017
Skala:	1:25000
Nr Projektu:	
Nr rysunku:	01.0-D


0016

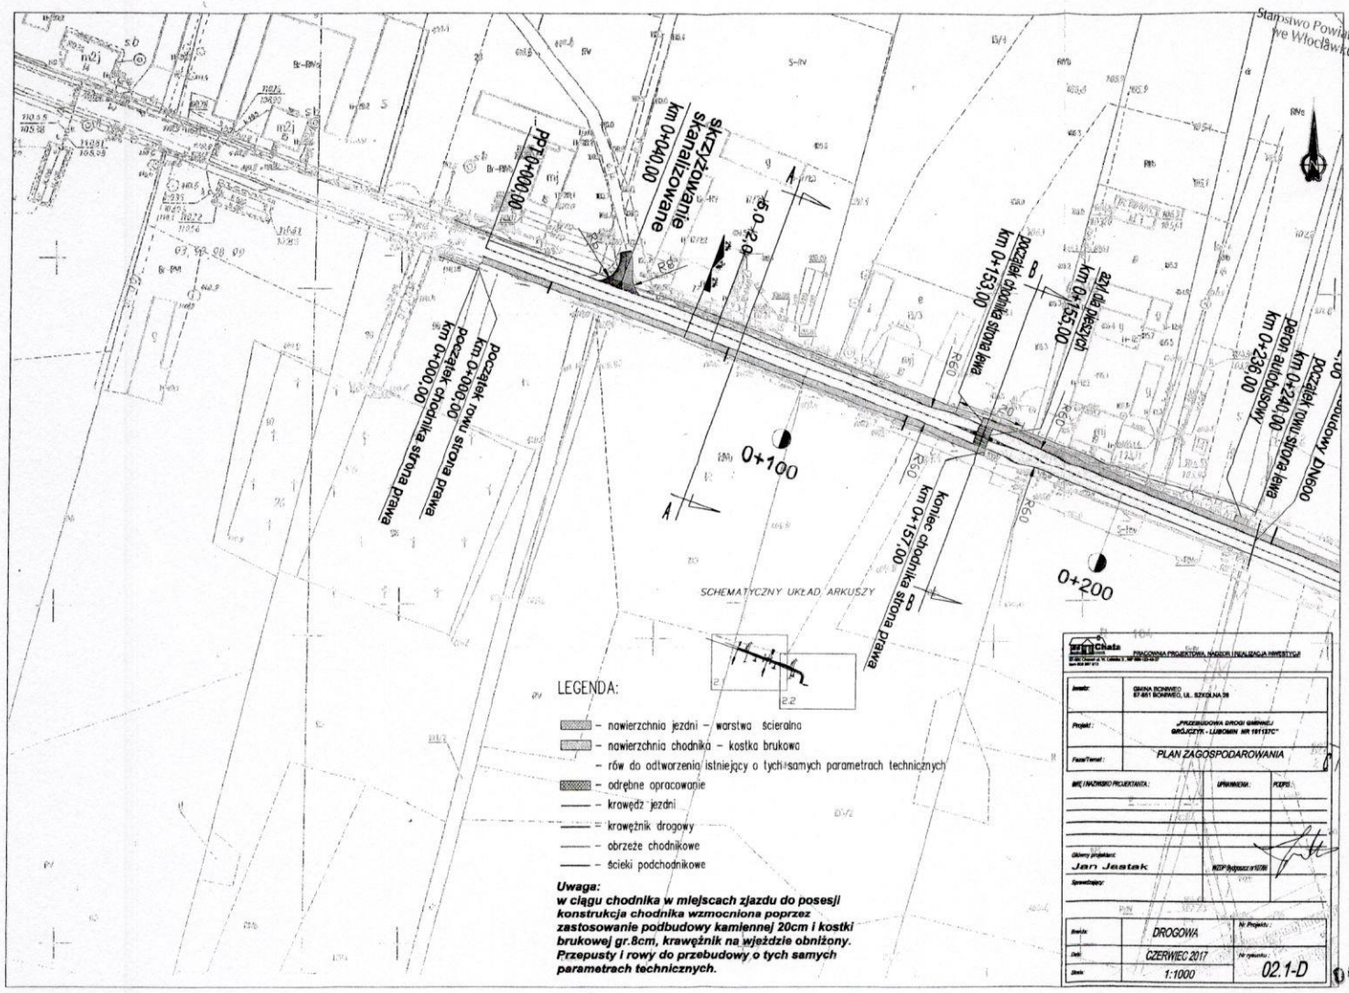
Starostwo Powiatowe we Włocławku
PPT km 0+000,00
skrzyżowanie kanalizowane km 0+040,00
km 0+153,00 początek chodnika strona lewa
km 0+155,00 przejście dla pieszych
km 0+236,00 peron autobusowy
początek chodnika strona prawa km 0+000,00
początek chodnika strona prawa km 0+000,00
koniec chodnika strona prawa km 0+157,00
0+100
0+200
SCHEMATYCZNY UKŁAD ARKUSZY
LEGENDA:
– nawierzchnia jezdni – warstwa ścieralna
– nawierzchnia chodnika – kostka brukowa
– rów do odtworzenia istniejący o tych samych parametrach technicznych
– odrębne opracowanie
– krawędź jezdni
– krawężnik drogowy
– obrzeże chodnikowe
– ścieki podchodnikowe
Uwaga:
w ciągu chodnika w miejscach zjazdu do posesji konstrukcja chodnika wzmocniona poprzez zastosowanie podbudowy kamiennej 20cm i kostki brukowej gr.8cm, krawężnik na wjeździe obniżony. Przepusty i rowy do przebudowy o tych samych parametrach technicznych.
Inwestor: GMINA SCHWIECI, 87-861 SCHWIECI, UL. SZKOLNA 28
Projekt: „PRZEBUDOWA DROGI GMINNEJ GRZĄCZYK - LUBOMIN NR 191137C"
Fazа/Temat: PLAN ZAGOSPODAROWANIA
Imię i nazwisko projektanta: Jan Jastek
Branża: DROGOWA
Data: CZERWIEC 2017
Skala: 1:1000
Nr Projektu:
Nr rysunku: 02.1-D
0017

Starostwo Powiatowe
we Włocławku

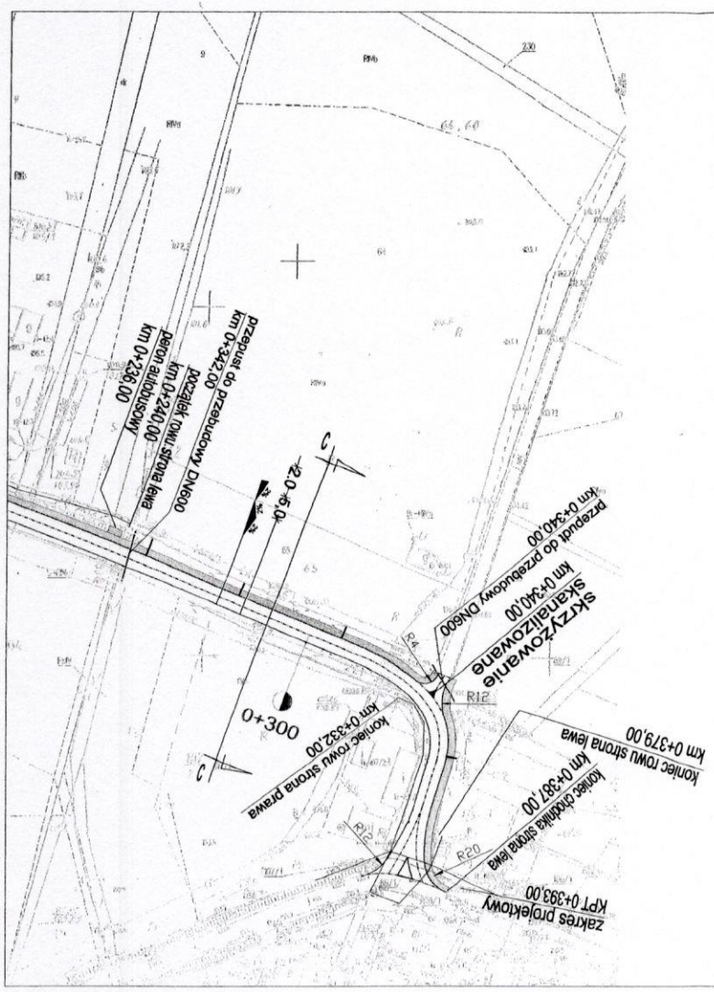

SCHEMATYCZNY UKŁAD ARKUSZY

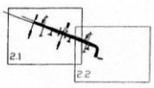

LEGENDA:

- – nawierzchnia jezdni – warstwa ścieralna
- – nawierzchnia chodnika – kostka brukowa
- – rów do odtworzenia istniejący o tych samych parametrach technicznych
- – odrębne opracowanie
- – krawędź jezdni
- – krawężnik drogowy
- – obrzeże chodnikowe
- – ścieki podchodnikowe


Uwaga:
w ciągu chodnika w miejscach zjazdu do posesji konstrukcja chodnika wzmocniona poprzez zastosowanie podbudowy kamiennej 20cm i kostki brukowej gr.8cm, krawężnik na wjeździe obniżony. Przepusty i rowy do przebudowy o tych samych parametrach technicznych.

Inwestor:	GMINA BONIWĘC 87-861 BONIWĘC UL. SZKOLNA 28
Projekt:	„PRZEBUDOWA DROGI GMINNEJ GRÓJCZYK - LUBOMIN NR 191137C"
Faza/Temat:	PLAN ZAGOSPODAROWANIA
IMIĘ I NAZWISKO PROJEKTANTA:	UPRAWNIENIA: / PODPIS:
Główny projektant: Jan Jastak	WZP/Bydgoszcz/0786
Sprawdzający:	
Branża:	DROGOWA — Nr Projektu:
Data:	sierpień 2017 — Nr rysunku: 02.2-D
Skala:	1:1000

0018

Starostwo Powiatowe
we Włocławku

PRZEKRÓJ A skala 1:25

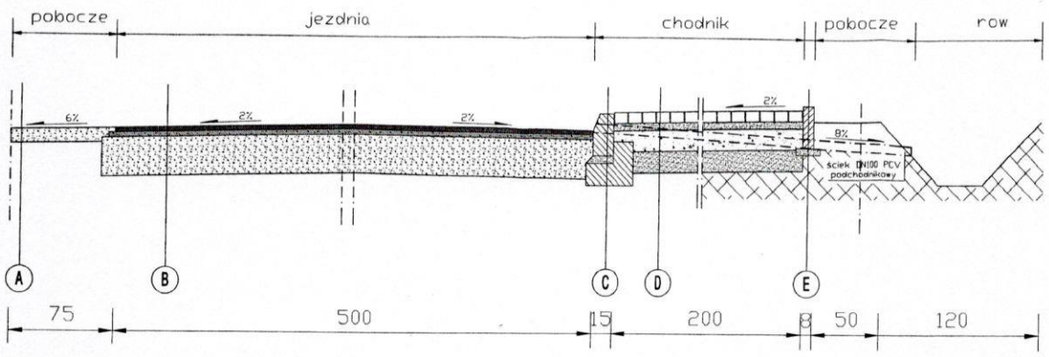

(A) POBOCZE

- kruszywo łamane stabilizowane mechanicznie 0/16 gr. 10cm
- podłoże gruntowe

(B) JEZDNIA

- warstwa ścieralna z betonu asfaltowego 0/11 gr. 5cm
- istniejąca konstrukcja jezdni

(C) KRAWĘŻNIK BETONOWY

- krawężnik betonowy 15x30x100cm
- podsypka piaskowa gr. 2cm
- ława betonowa z oporem C12/15 gr. 15cm
- warstwa odcinająca z piasku gr.10cm
- podłoże gruntowe

(D) CHODNIK

- kostka betonowa brukowa gr. 6cm
- podsypka piaskowa gr. 4cm
- grunt stabilizowany cementem o Rm=2,5MPa gr. 15cm
- podłoże gruntowe

(E) OBRZEŻE BETONOWE


- obrzeże betonowe 8x30x100cm
- podsypka piaskowa gr. 2cm
- ława betonowa z oporem C12/15 gr. 10cm
- warstwa odcinająca z piasku gr.10cm
- podłoże gruntowe

Inwestor:	GMINA BONIWEO 87-851 BONIWEO, UL. SZKOLNA 28
Projekt:	„PRZEBUDOWA DROGI GMINNEJ GRÓJCZYK - LUBOBIN NR 191137C"
Fazа/Temat:	PRZEKRÓJ KONSTRUKCYJNY A
IMIĘ I NAZWISKO PROJEKTANTA:	UPRAWNIENIA: / PODPIS:
Główny projektant: Jan Jastak	
Sprawdzający:	
Branża:	DROGOWA
Data:	sierpień 2017
Skala:	1:25
Nr Projektu:	
Nr rysunku:	03.1-D

0019

Starostwo Powiatowe
we Włocławku

PRZEKRÓJ B skala 1:25

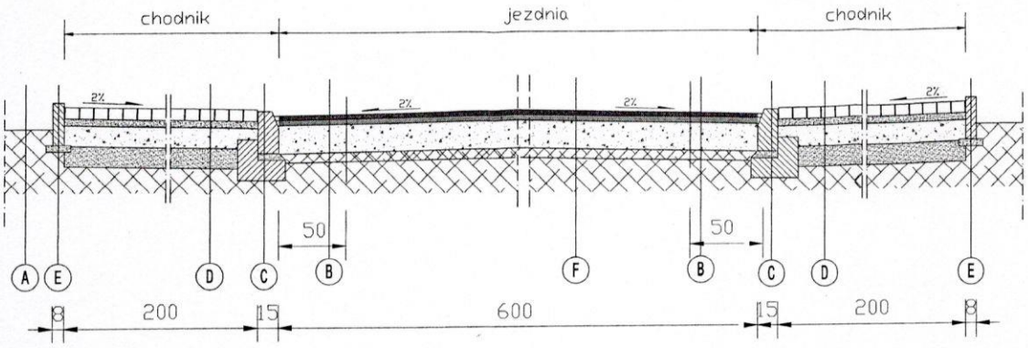

(A) POBOCZE

- podłoże gruntowe

(B) JEZDNIA POSZERZENIA

- warstwa ścieralna z betonu asfaltowego 0/11 gr. 3cm
- warstwa wiążąca z betonu asfaltowego 0/16 gr. 4cm
- geosiatka
- kruszywo łamane stabilizowane mechanicznie 0/31,5 gr. 20cm
- warstwa odcinająca z piasku gr.10cm
- podłoże gruntowe

(C) KRAWĘŻNIK BETONOWY

- krawężnik betonowy 15x30x100cm
- podsypka piaskowa gr. 2cm
- ława betonowa z oporem C12/15 gr. 15cm
- warstwa odcinająca z piasku gr.10cm
- podłoże gruntowe

(D) CHODNIK

- kostka betonowa brukowa gr. 6cm
- podsypka piaskowa gr. 4cm
- grunt stabilizowany cementem o Rm=2,5MPa gr. 15cm
- podłoże gruntowe

(E) OBRZEŻE BETONOWE

- obrzeże betonowe 8x30x100cm
- podsypka piaskowa gr. 2cm
- ława betonowa z oporem C12/15 gr. 10cm
- warstwa odcinająca z piasku gr.10cm
- podłoże gruntowe

(B) JEZDNIA


- warstwa ścieralna z betonu asfaltowego 0/11 gr. 5cm
- istniejąca konstrukcja jezdni

Inwestor:	GMINA BONIWEO 87-851 BONIWEO, UL. SZKOLNA 28
Projekt:	„PRZEBUDOWA DROGI GMINNEJ GRÓJCZYK - LUBOWIN NR 191137C"
Faza/Temat:	PRZEKRÓJ KONSTRUKCYJNY B
IMIĘ I NAZWISKO PROJEKTANTA:	UPRAWNIENIA: / PODPIS:
Główny projektant: Jan Jastak	
Sprawdzający:	
Branża: DROGOWA	Nr Projektu:
Data: sierpień 2017	Nr rysunku: 03.2-D
Skala: 1:25	

0020

Starostwo Powiatowe we Włocławku

PRZEKRÓJ C skala 1:25

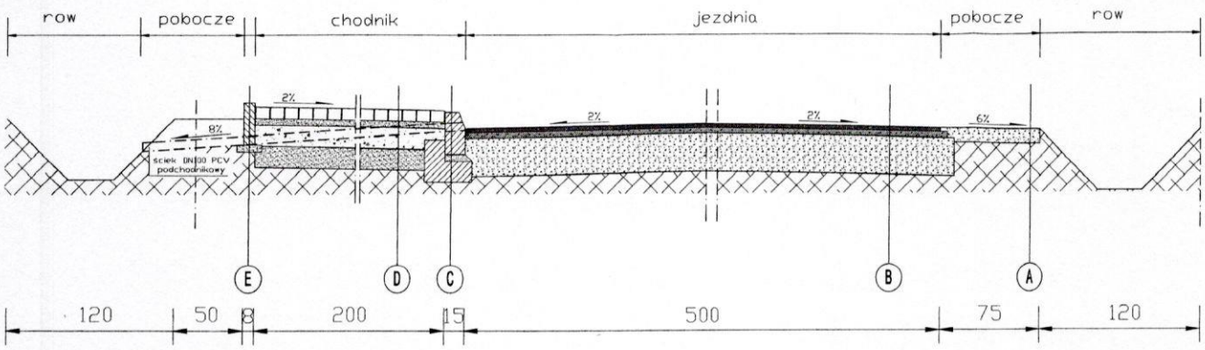

A POBOCZE

- kruszywo łamane stabilizowane mechanicznie 0/16 gr. 10cm
- podłoże gruntowe

B JEZDNIA

- warstwa ścieralna z betonu asfaltowego 0/11 gr. 5cm
- istniejąca konstrukcja jezdni

C KRAWĘŻNIK BETONOWY

- krawężnik betonowy 15x30x100cm
- podsypka piaskowa gr. 2cm
- ława betonowa z oporem C12/15 gr. 15cm
- warstwa odcinająca z piasku gr.10cm
- podłoże gruntowe

D CHODNIK

- kostka betonowa brukowa gr. 6cm
- podsypka piaskowa gr. 4cm
- grunt stabilizowany cementem o Rm=2,5MPa gr. 15cm
- podłoże gruntowe

E OBRZEŻE BETONOWE

- obrzeże betonowe 8x30x100cm
- podsypka piaskowa gr. 2cm
- ława betonowa z oporem C12/15 gr. 10cm
- warstwa odcinająca z piasku gr.10cm
- podłoże gruntowe

Inwestor:	GMINA BONIWEO 87-851 BONIWEO, UL. SZKOLNA 28
Projekt:	„PRZEBUDOWA DROGI GMINNEJ GRÓJCZYK - LUBOMIN NR 191137C"
Faza/Temat:	PRZEKRÓJ KONSTRUKCYJNY C
IMIĘ I NAZWISKO PROJEKTANTA:	UPRAWNIENIA: / PODPIS:
Główny projektant: Jan Jastak	
Sprawdzający:	
Branża:	DROGOWA
Data:	sierpień 2017
Skala:	1:25
Nr Projektu:	
Nr rysunku:	03.3-D

0021