


LEGENDA:

- Stan projektowany:**
- 1 - wyciąg górny i krzesło do wyciskania na pylonie
 - 2 - rower i jeździec na pylonie
 - 3 - orbitrek i biegacz na pylonie
 - 4 - surfer i twister na pylonie
 - 5 - koła tai-chi mała i koło duże na pylonie
 - 6 - drążek i poręcz na pylonie
 - 7 - betonowy stół do gry w szachy/warcaby z czterema siedziskami
 - 8 - ławka z oparciem
 - 9 - kosz na śmieci
 - 10 - stojak na rowery 5 stanowiskowy
 - 11 - regulamin
 - 12 - zestaw sprawnościowy nr 1
 - 13 - zestaw sprawnościowy nr 2
 - 14 - zestaw sprawnościowy nr 5
 - 15 - zestaw street workout
- bezpieczna strefa użytkowania
 - drzewo/krzew
 - ogrodzenie panelowe

PRACOWNIA PROJEKTOWA, NADZOR I REALIZACJA INWESTYCJI <small>87-850 Chodzież ul. Włocławka 3 NIP 558-121-48-37 www.053.567.812</small>		
Inwestor:	GMINA BONIEWO, UL. SZKOŁNA 28	
Projekt:	Budowa miejsc rekreacji - Otwartych Stref Aktywności w gminie Boniewo	
Faza/Temat:	ZAGOSPODAROWANIE	
IMIĘ I NAZWISKO PROJEKTANTA:	UPRAWNIENIA:	PODPIS:
PROJEKTANT Maciej Trzmielowski <small>tech. bud. w. 1994, mgr inż. 2000, mgr inż. 2006 hpr. arch. kons. 2010, dr inż. 2016 87-800 Wrocław, ul. Łąki 41 tel. 71 254 25 42</small>		
Główny projektant:	Maciej Trzmielowski	
Sprawdzający:		
Brand:	DROGOWA	Nr Projektu:
Data:	19.01.2018	Nr rysunku:
Skala:	1:500	0002-B

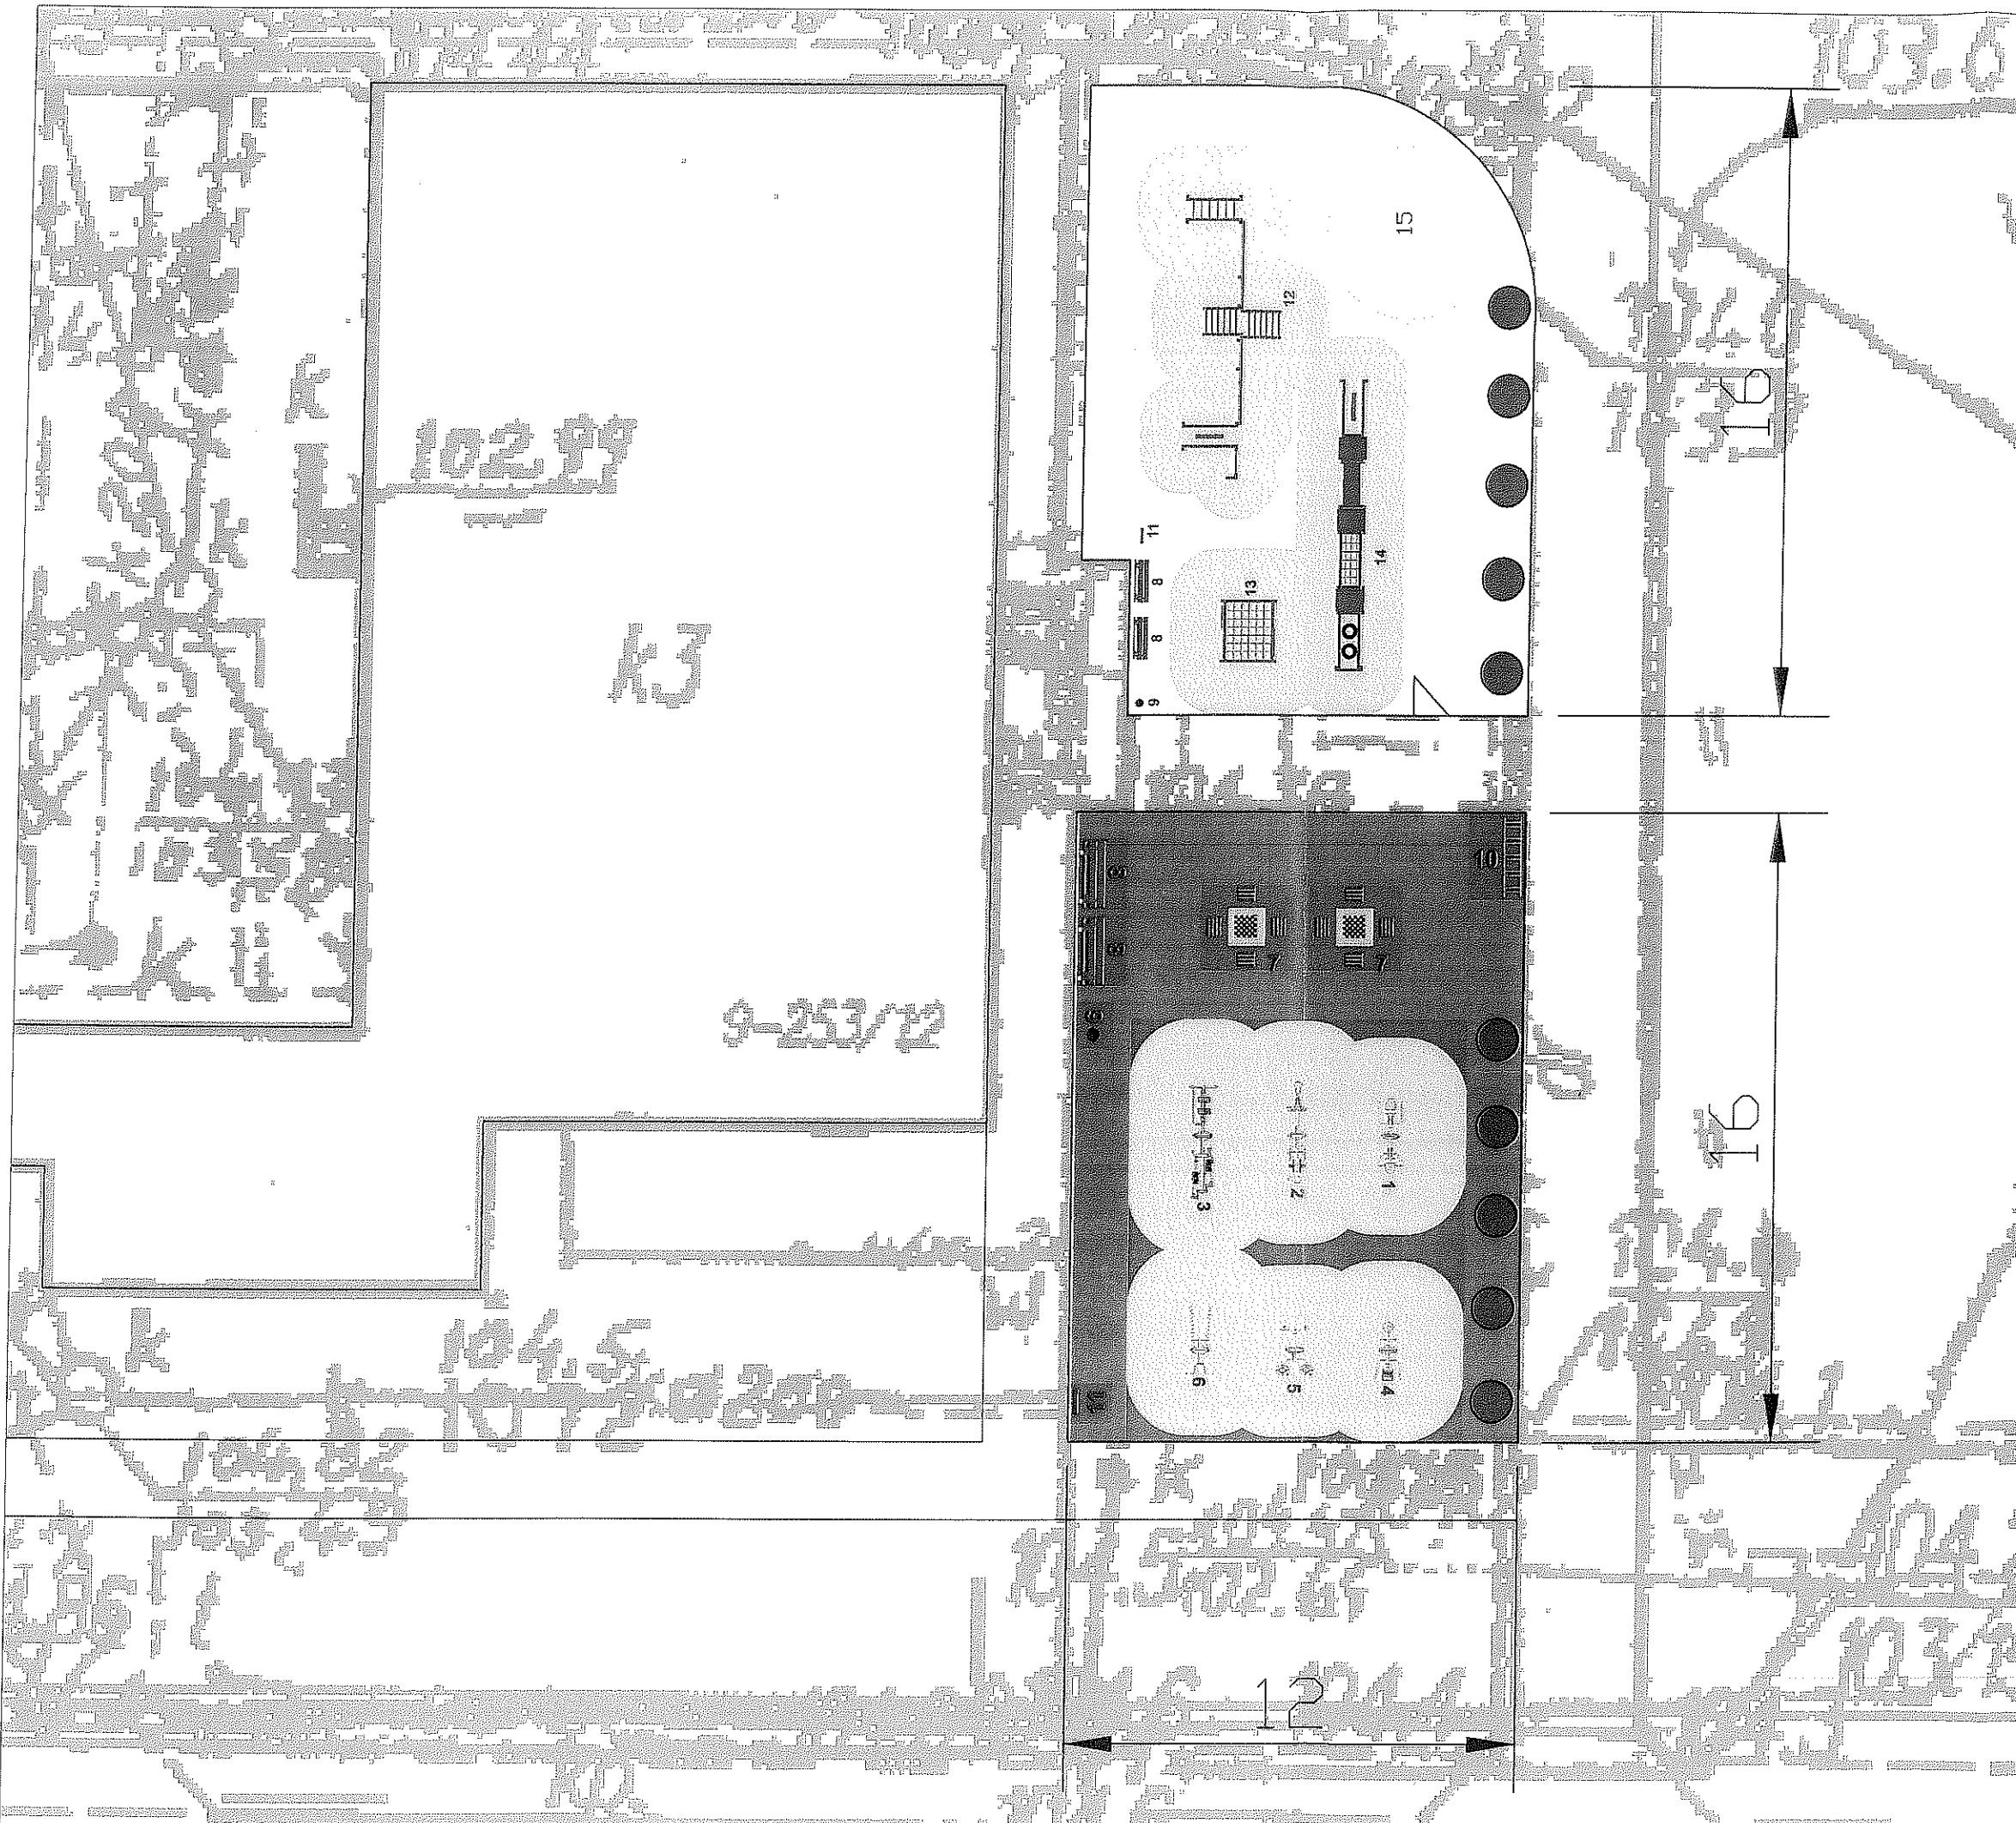

LEGENDA:

Stan projektowany:

- ✓ 1 - wyciąg górny i krzesło do wyciskania na pylonie
- ✓ 2 - rower i jeździec na pylonie
- ✓ 3 - orbitrek i biegacz na pylonie
- ✓ 4 - surfer i twister na pylonie
- ✓ 5 - koła tai-chi mała i koło duże na pylonie
- ✓ 6 - drążek i poręcz na pylonie
- ✓ 7 - betonowy stół do gry w szachy/warcaby z czterema siedziskami
- 8 - ławka z oparciem
- 9 - kosz na śmieci
- 10 - stojak na rowery 5 stanowiskowy
- 11 - regulamin
- 12 - zestaw sprawnościowy nr 1
- 13 - zestaw sprawnościowy nr 2
- 14 - zestaw sprawnościowy nr 5
- 15 - zestaw street workout
- - bezpieczna strefa użytkowania
- - drzewo/krzew
- - ogrodzenie panelowe

 <small>87-800 Chęcin 1 W Łobezia 3 NIP 558 12298 37 KRS 0000347813</small>		
Miejscowość:	GMINA BONIEWO, UL. SZKOLNA 28	
Projekt:	Budowa miejsc rekreacji - Otwartych Stref Aktywności w gminie Boniewo	
Faza/Temat:	ZAGOSPODAROWANIE	
IMIĘ I NAZWISKO PROJEKTANTA:	UPRAWIENIWA:	PODPIS:
Główny projektant:	Maciej Trzmielewski tech. buch. inż. architektura krajobrazu mgr. arch. konstr. inż. architektura krajobrazu	
Sprawdzający:	Maciej Trzmielewski 87-800 Wrocław, ul. Ładzińskiego 41 tel. 041 234 25 42	
Brzoz:	DROGOWA	Nr Projektu:
Data:	19.01.2018	Nr rysunku:
Skala:	1:250	003-B

