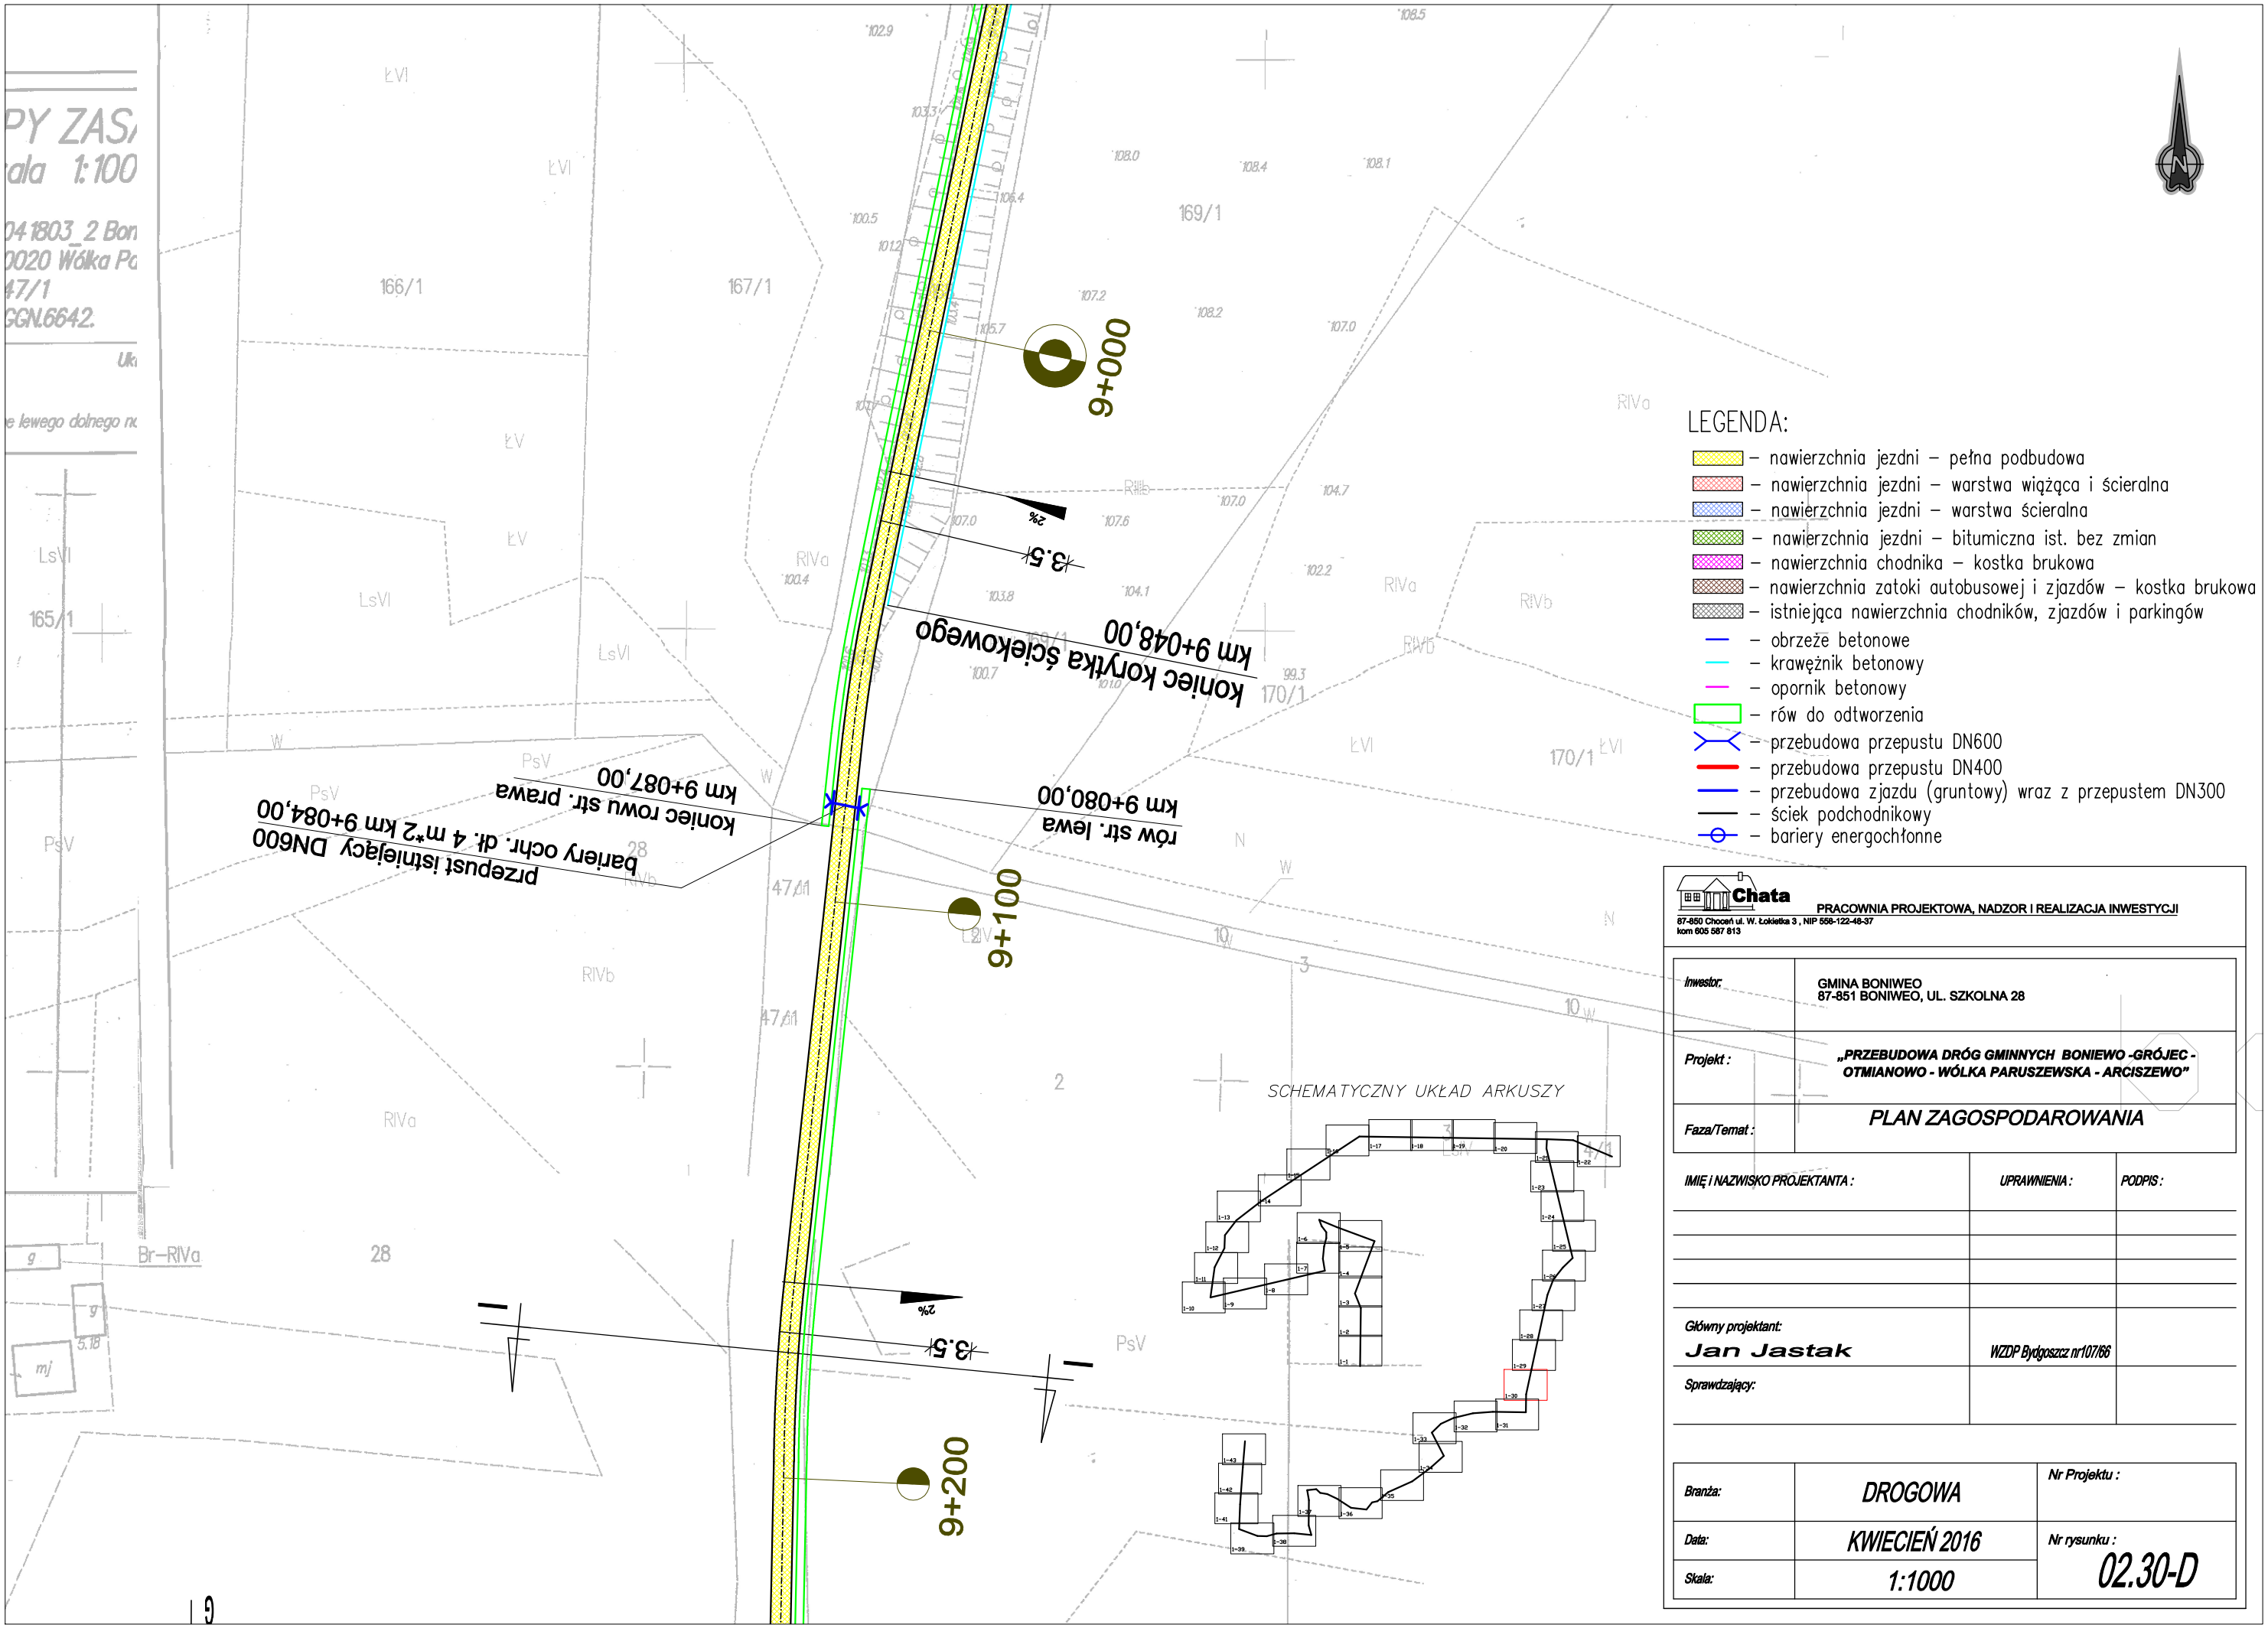


Chata
PRACOWNIA PROJEKTOWA, NADZOR I REALIZACJA INWESTYCJI
87-850 Chocień ul. W. Łokietka 3 , NIP 558-122-48-37
kom 605 587 813

Inwestor:	GMINA BONIWEO 87-851 BONIWEO, UL. SZKOLNA 28
Projekt :	„PRZEBUDOWA DRÓG GMINNYCH BONIWEO -GRÓJEC - OTMIANOWO - WÓLKA PARUSZEWSKA - ARCISZEWO”
Faza/Temat :	PLAN ZAGOSPODAROWANIA

IMIĘ I NAZWISKO PROJEKTANTA :	UPRAWNIENIA :	PODPIS :
Główny projektant: Jan Jastak	WZDP Bydgoszcz nr107/66	
Sprawdzający:		

Branża:	DROGOWA	Nr Projektu :
Data:	KWIECIEŃ 2016	Nr rysunku :
Skala:	1:1000	02.30-D