

KOPIA MAPY EWIDENCYJNEJ

Skala 1:5000

Jednostka ewidencyjna : 041803_2 Boniewo
 Obręb ewidencyjny : 0001 Otmianowo
 Numer działki ewid. : 131/3; 131/5; 134/5; 134/6
 Identyfikator zgłoszenia : GGN.6642.1878.2021

Układ współrzędnych płaskich prostokątnych : 2000

Geodezyjny układ odniesienia : PL-ETRF2000 i PL-ETRF89

Godło mapy :

Poświadczam się zgodność niniejszej kopii z treścią materiału państwowego zasobu geodezyjnego i kartograficznego

Organ prowadzący państwowy zasób geodezyjny i kartograficzny

STAROSTA WŁOCŁAWSKI

Nazwa materiału zasobu

kopia mapy ewidencyjnej

Identyfikator ewidencyjny materiału zasobu


GGN.6642.1878.2021

Data wykonania kopii

2.06.2021

Imię, nazwisko i podpis osoby reprezentującej organ

Z up. [podpis]
 Klaudia Kurlapska

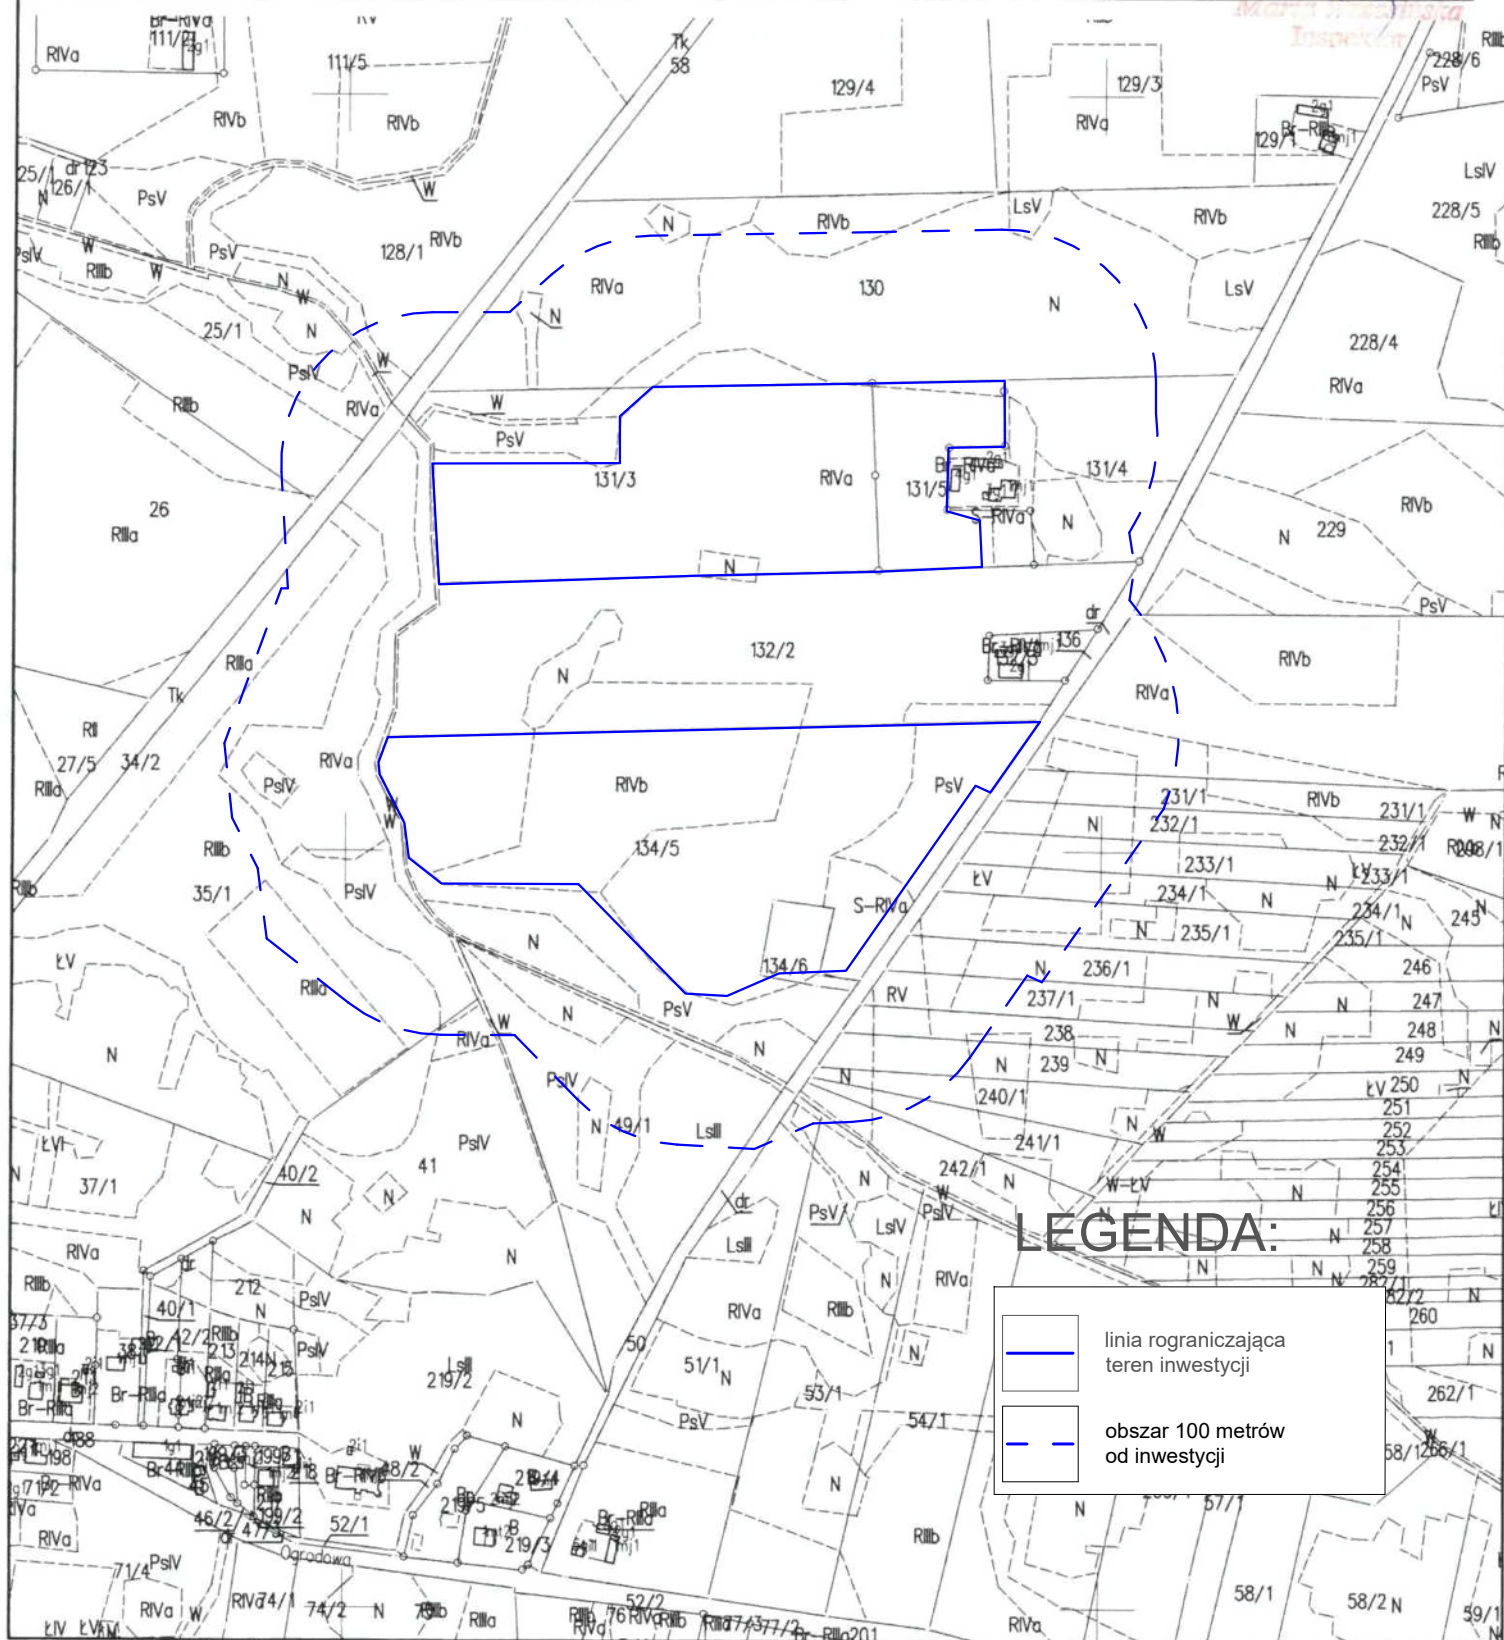

LEGENDA:

- linia rograniczająca teren inwestycji
- obszar 100 metrów od inwestycji